



PEMERINTAH KOTA SINGKAWANG
**DINAS LINGKUNGAN HIDUP
KOTA SINGKAWANG**

Jalan Merdeka Nomor 78, Singkawang Barat 79122
Telpon: (0562) 634114 Email: lh@singkawangkota.go.id

DOKUMEN GAMBAR

PEKERJAAN:
PEMBANGUNAN LANDASAN BAK KONTAINER SAMPAH

TAHUN ANGGARAN:
2024



PEMERINTAH KOTA SINGKAWANG
DINAS LINGKUNGAN HIDUP

Jalan Merdeka Nomor 78, Singkawang Barat 79122
Telpon: (0562) 634114 Email: lh@singkawangkota.go.id

DOKUMEN GAMBAR

Pekerjaan :

PEMBANGUNAN LANDASAN BAK KONTAINER SAMPAH

Lokasi :

KOTA SINGKAWANG

Tahun Anggaran :

2024



PEMERINTAH KOTA SINGKAWANG
DINAS LINGKUNGAN HIDUP

Jalan Merdeka Nomor 78, Singkawang Barat 79122
Telpon: (0562) 634114 Email: lh@singkawangkota.go.id

LEMBAR PENGESAHAN



PEKERJAAN:
**PEMBANGUNAN LANDASAN BAK
KONTAINER SAMPAH**

LOKASI:
KOTA SINGKAWANG

TAHUN:
2024

DITETAPKAN:
**Pejabat Pembuatan Komitmen
Dinas Lingkungan Hidup Kota Singkawang**

EMY HASTUTI, S.Sos
NIP. 19670101 198603 2 005

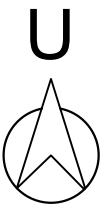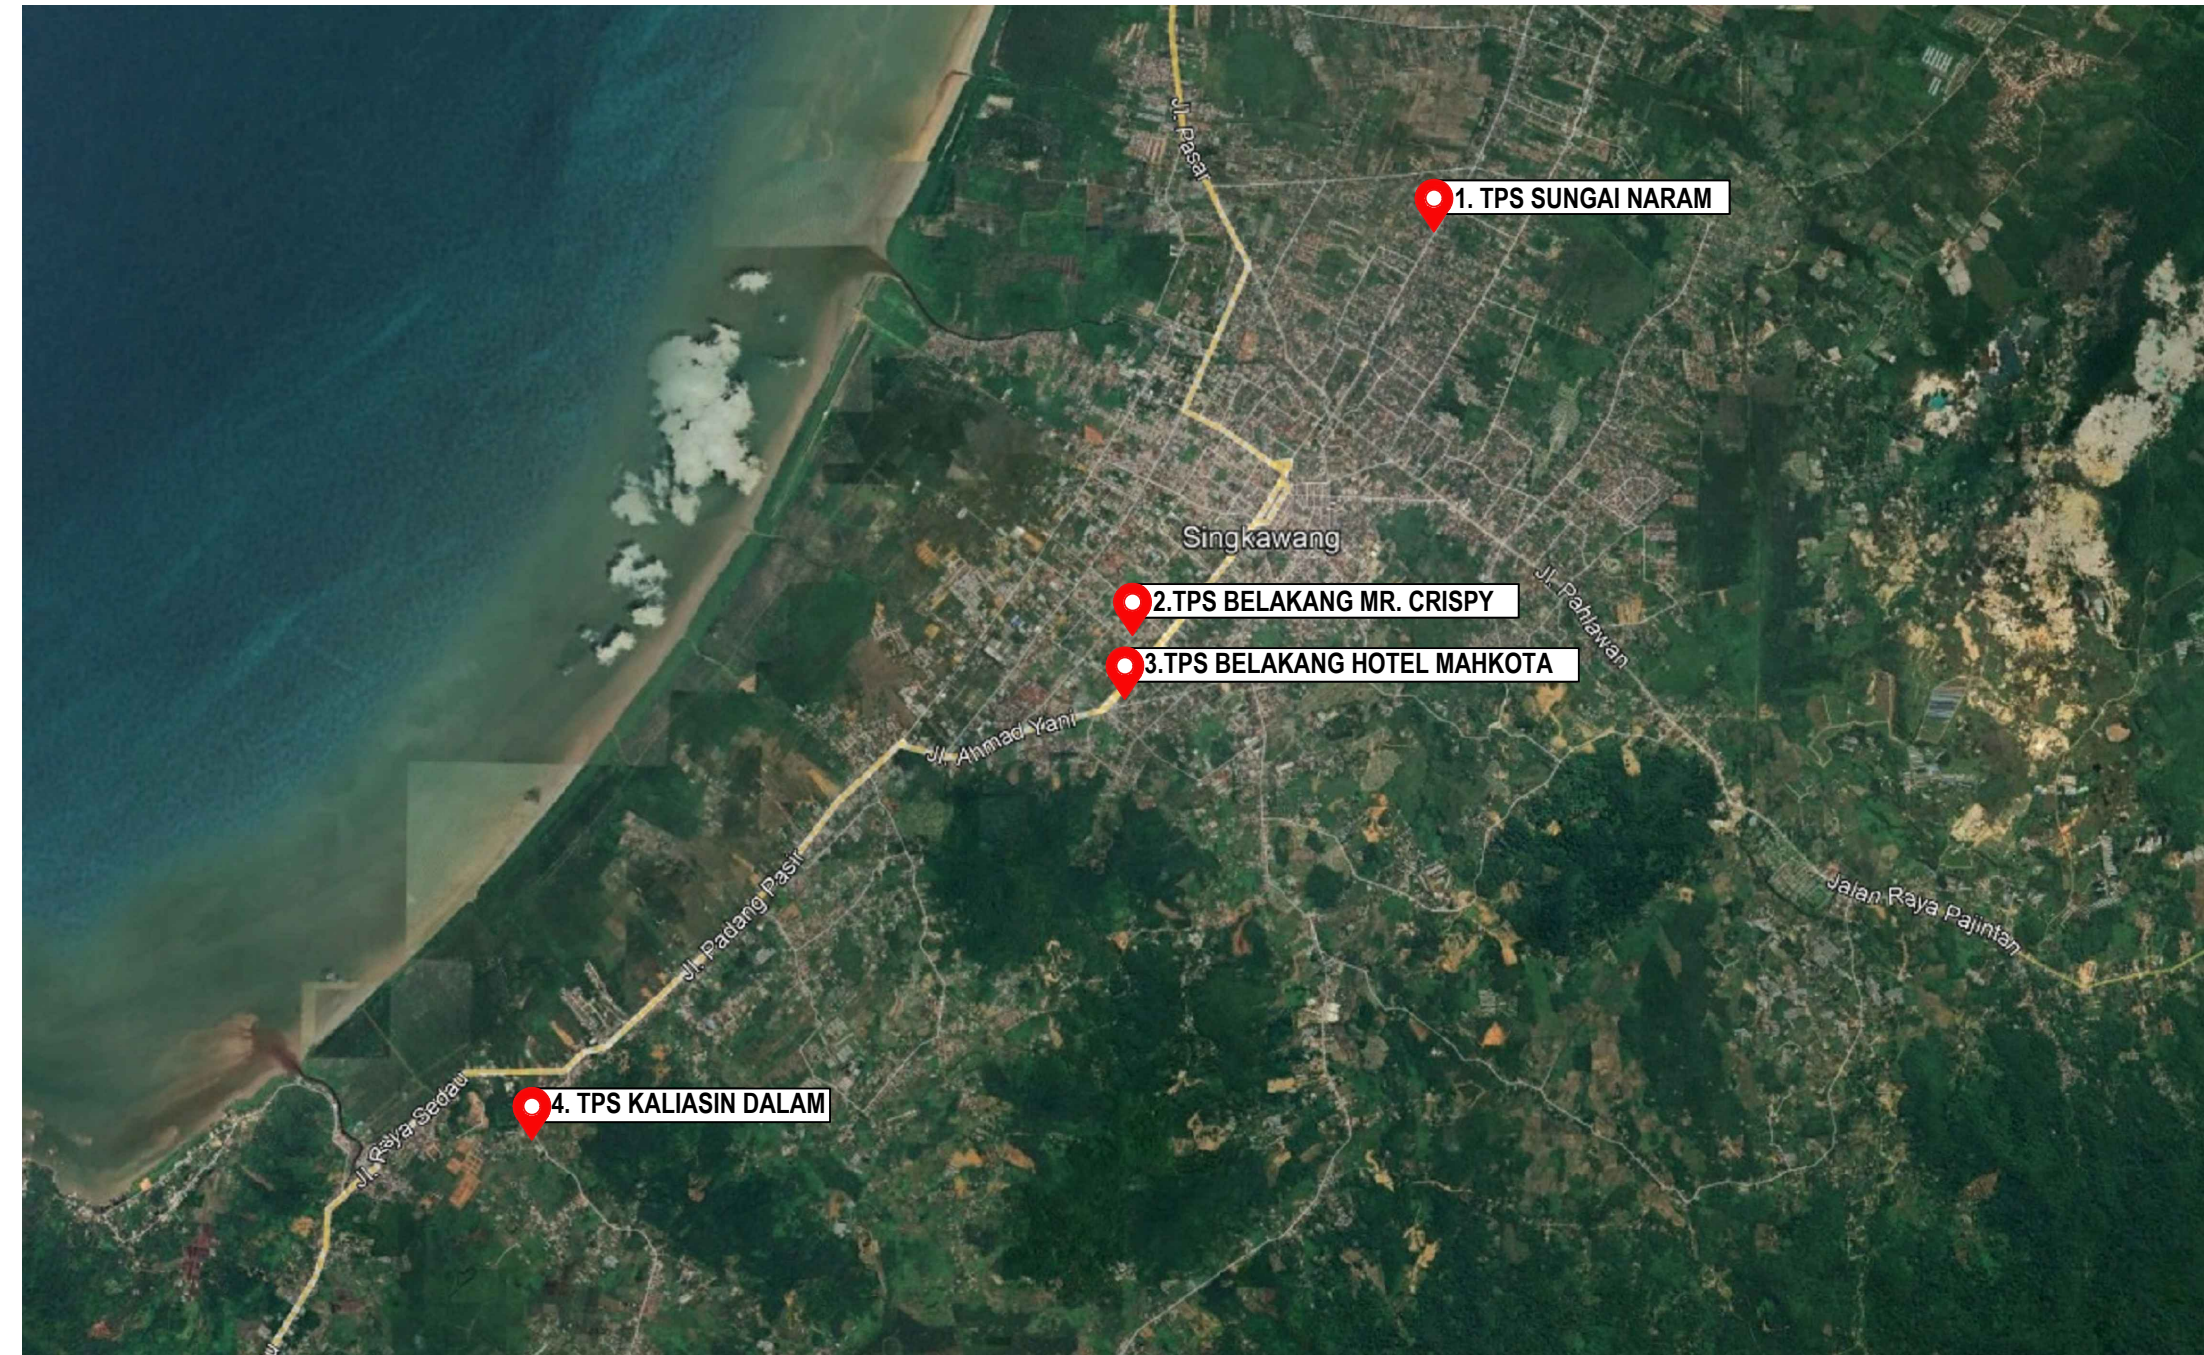

 **SITEMAP**
SKALA N.T.S



PEMERINTAH KOTA SINGKAWANG
DINAS LINGKUNGAN HIDUP
KOTA SINGKAWANG


CATATAN:

PEKERJAAN:
PEMBANGUNAN LANDASAN BAK
KONTAINER SAMPAH

LOKASI:
KOTA SINGKAWANG

NAMA GAMBAR	SKALA
SITEMAP	N.T.S

SUMBER DANA	TH ANGGARAN	NO. HALAMAN	JLH HALAMAN
APBD	2024	01	19

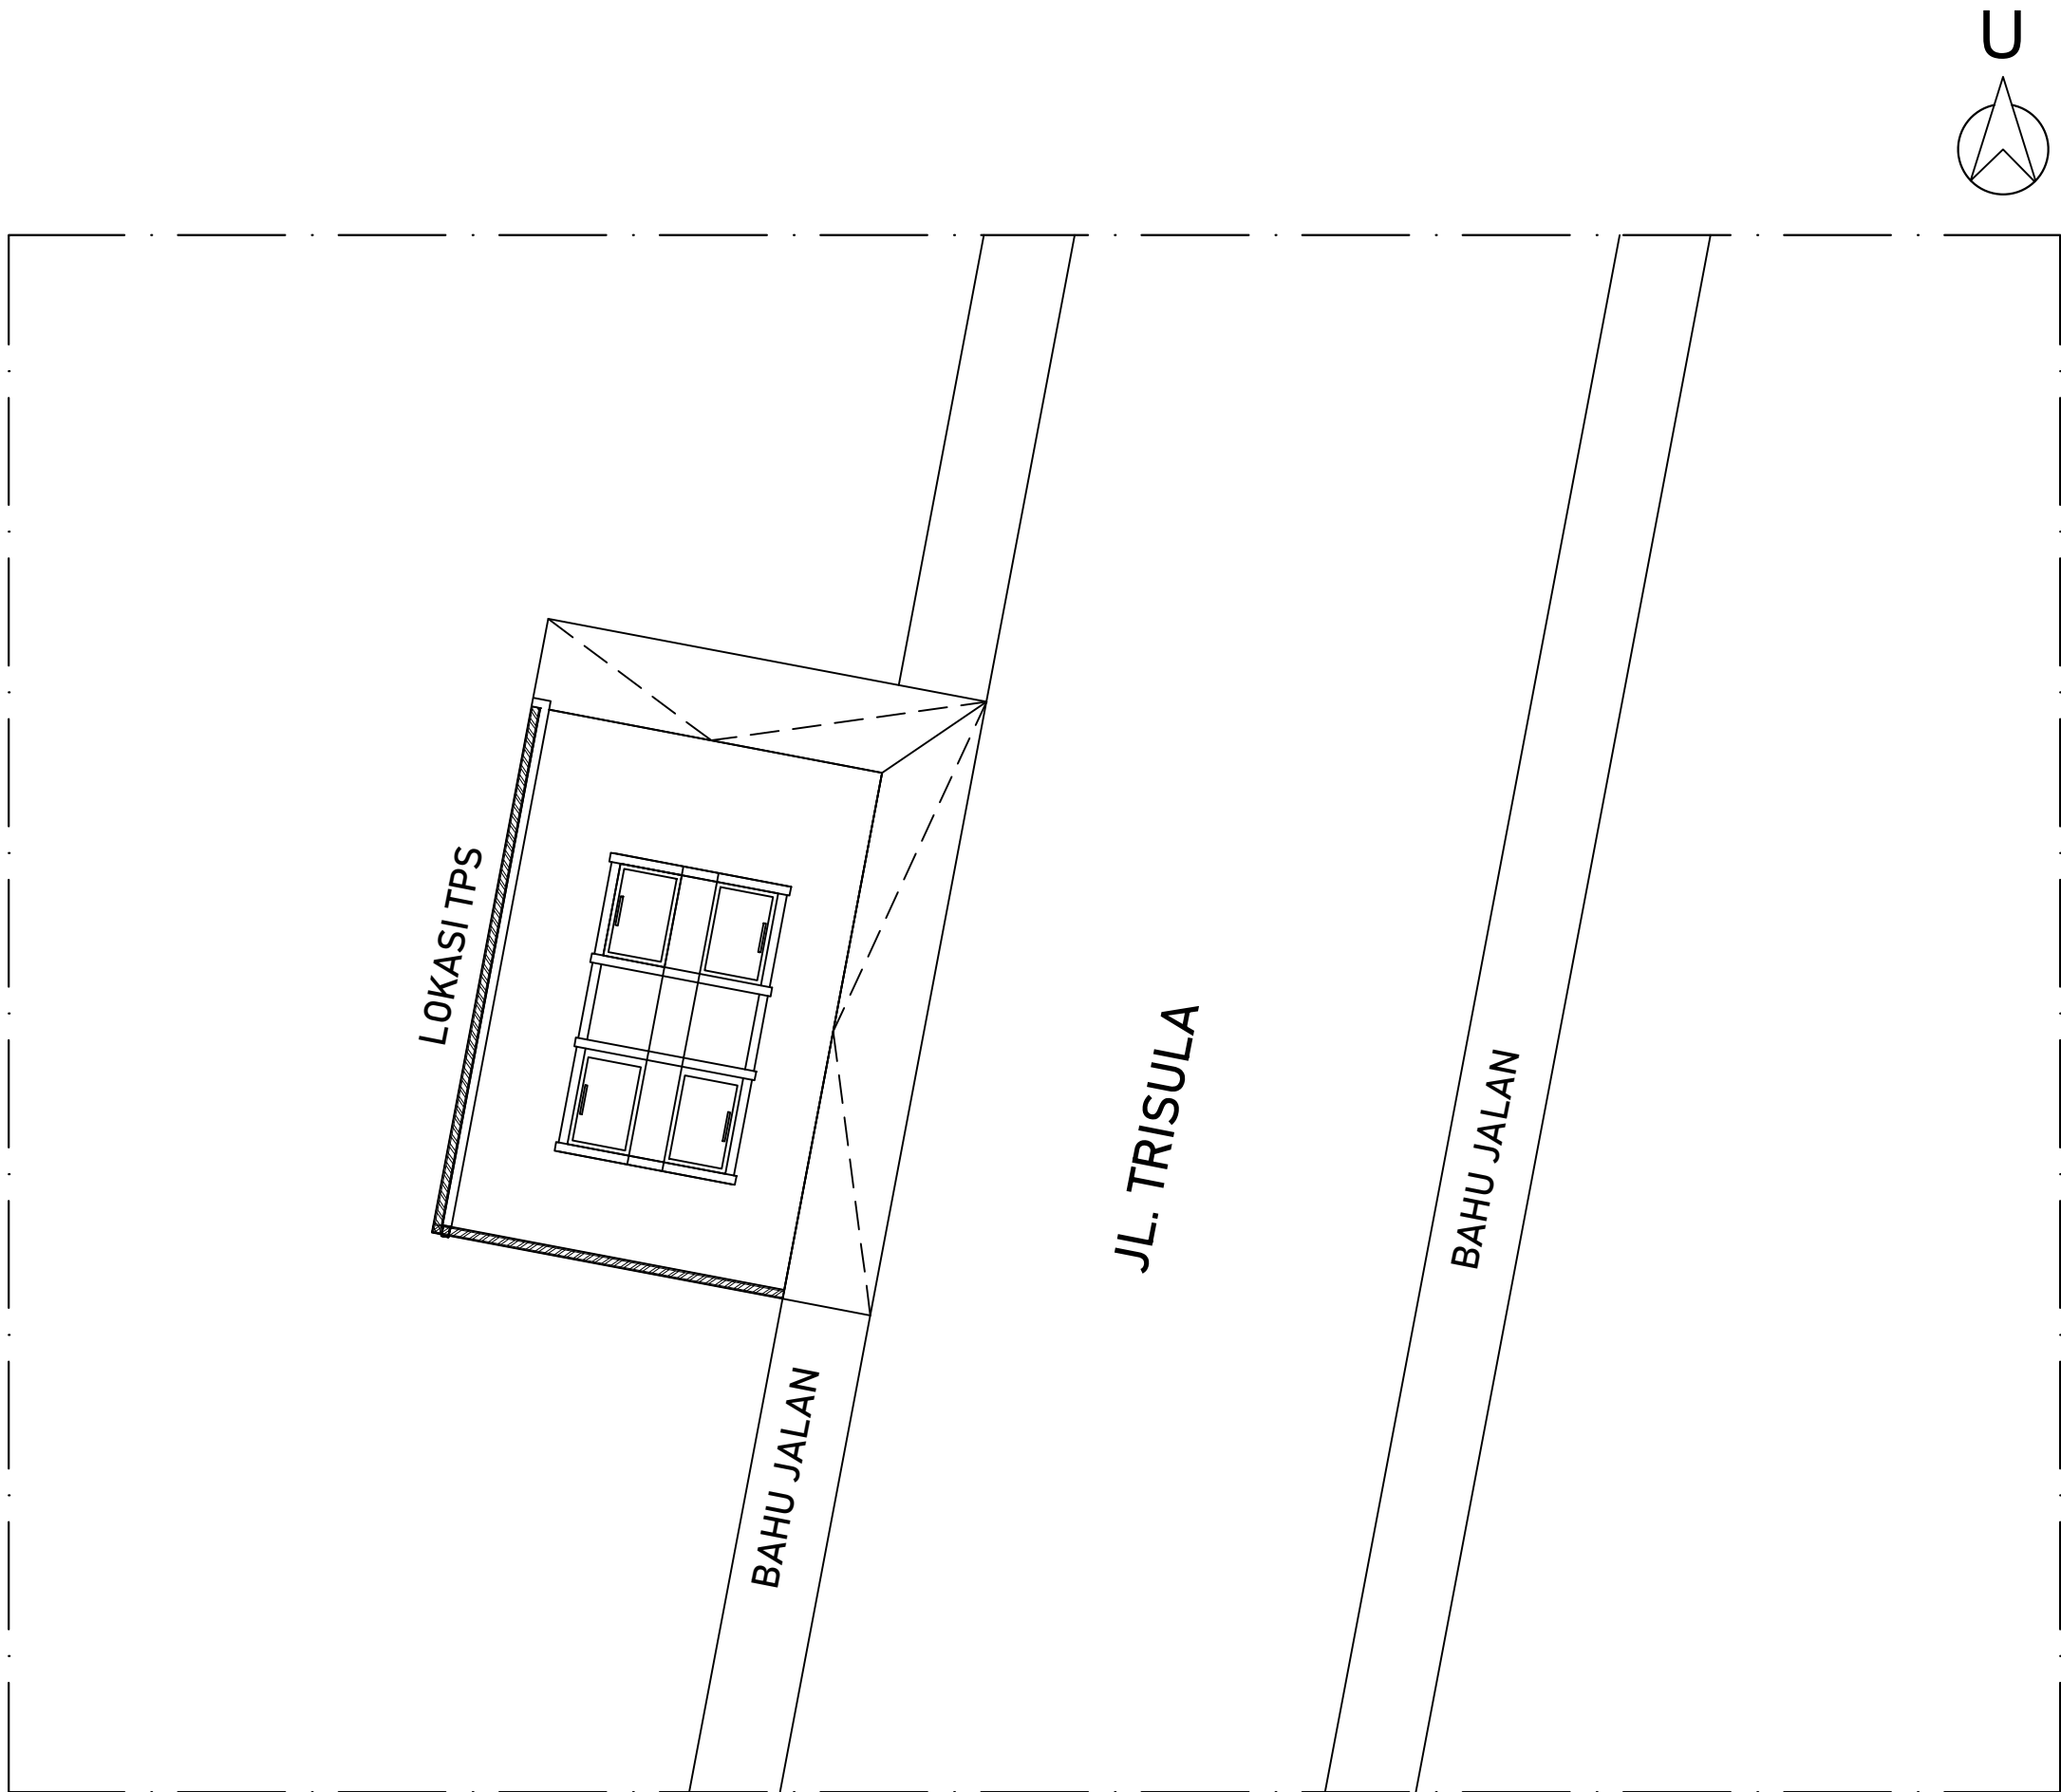

PEMERINTAH KOTA SINGKAWANG
DINAS LINGKUNGAN HIDUP
KOTA SINGKAWANG

CATATAN:

PEKERJAAN:			
PEMBANGUNAN LANDASAN BAK KONTAINER SAMPAH			
LOKASI:			
KOTA SINGKAWANG			
NAMA GAMBAR			SKALA
SITEPLAN TPS SUNGAI NARAM			1:80
SUMBER DANA	TH ANGGARAN	NO. HALAMAN	JLH HALAMAN
APBD	2024	02	19



PEMERINTAH KOTA SINGKAWANG
DINAS LINGKUNGAN HIDUP
KOTA SINGKAWANG

CATATAN:

PEKERJAAN:

PEMBANGUNAN LANDASAN BAK
KONTAINER SAMPAH

LOKASI:

KOTA SINGKAWANG


NAMA GAMBAR SKALA

DENAH LANDASAN
TPS SUNGAI NARAM


POTONGAN A
POTONGAN B

1:50


SUMBER DANA	TH ANGGARAN	NO. HALAMAN	JLH HALAMAN
APBD	2024	03	19

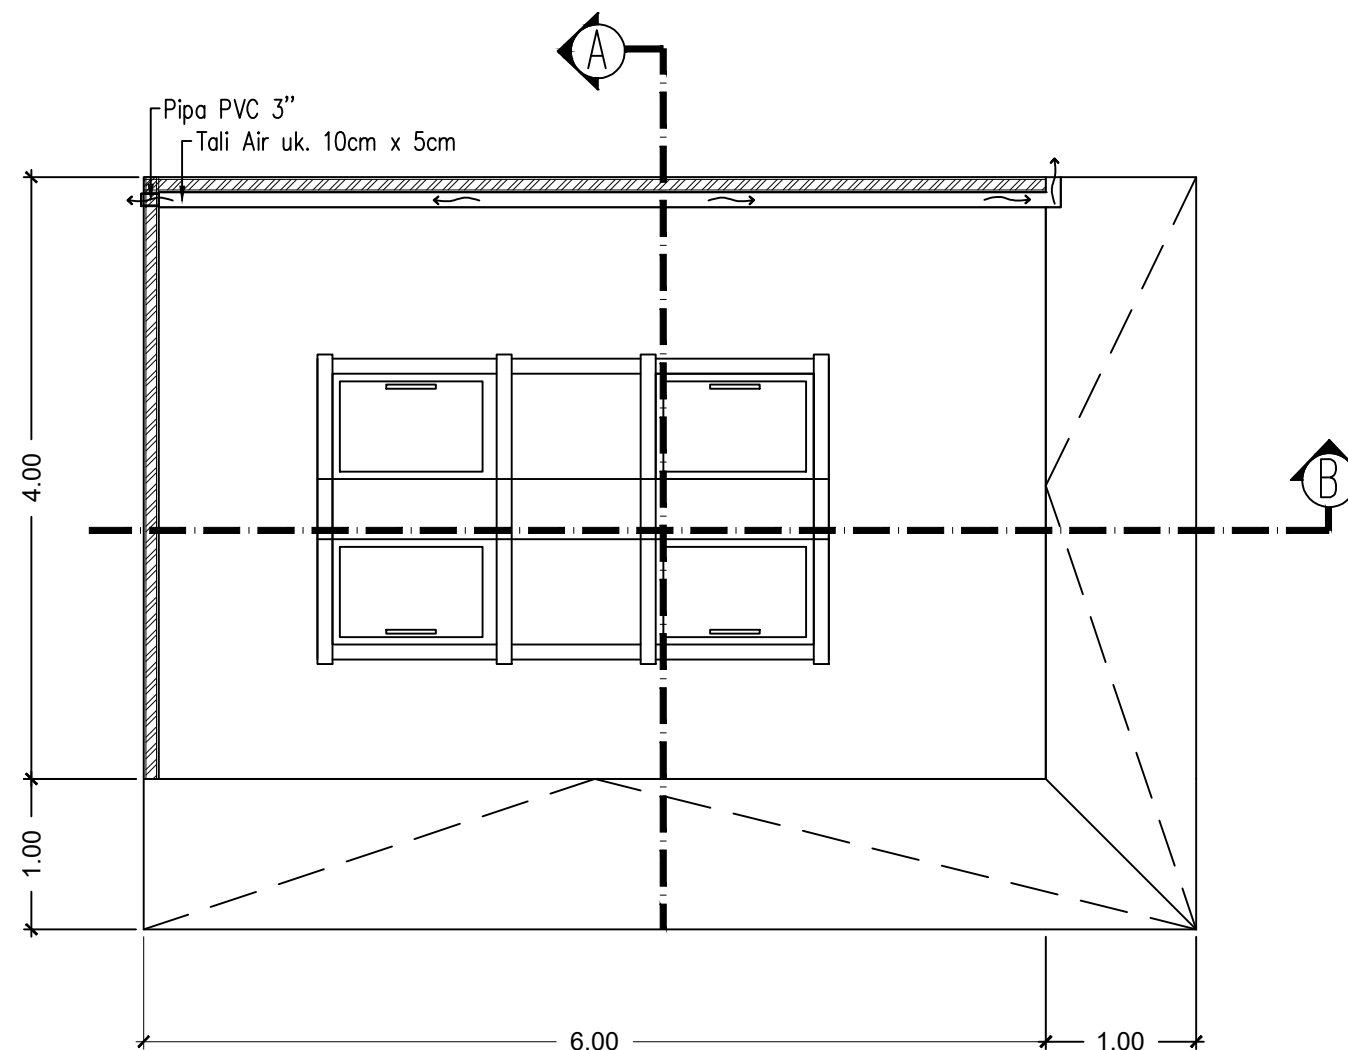


DENAH
SKALA 1:50

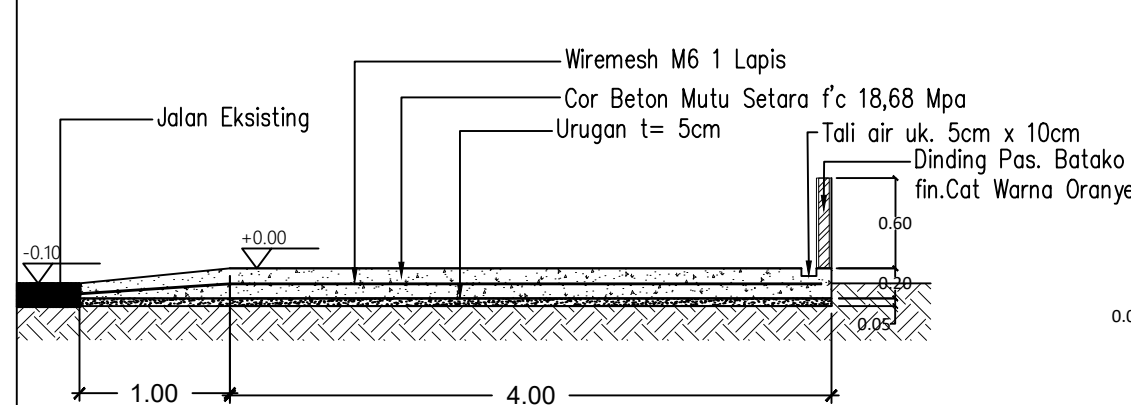

POTONGAN A
SKALA 1:50

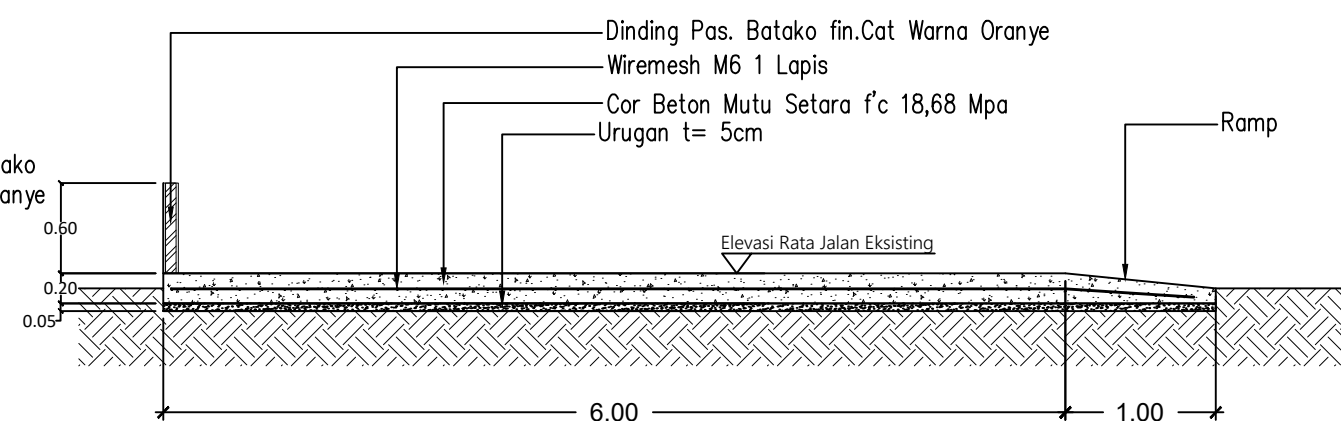

POTONGAN B
SKALA 1:50

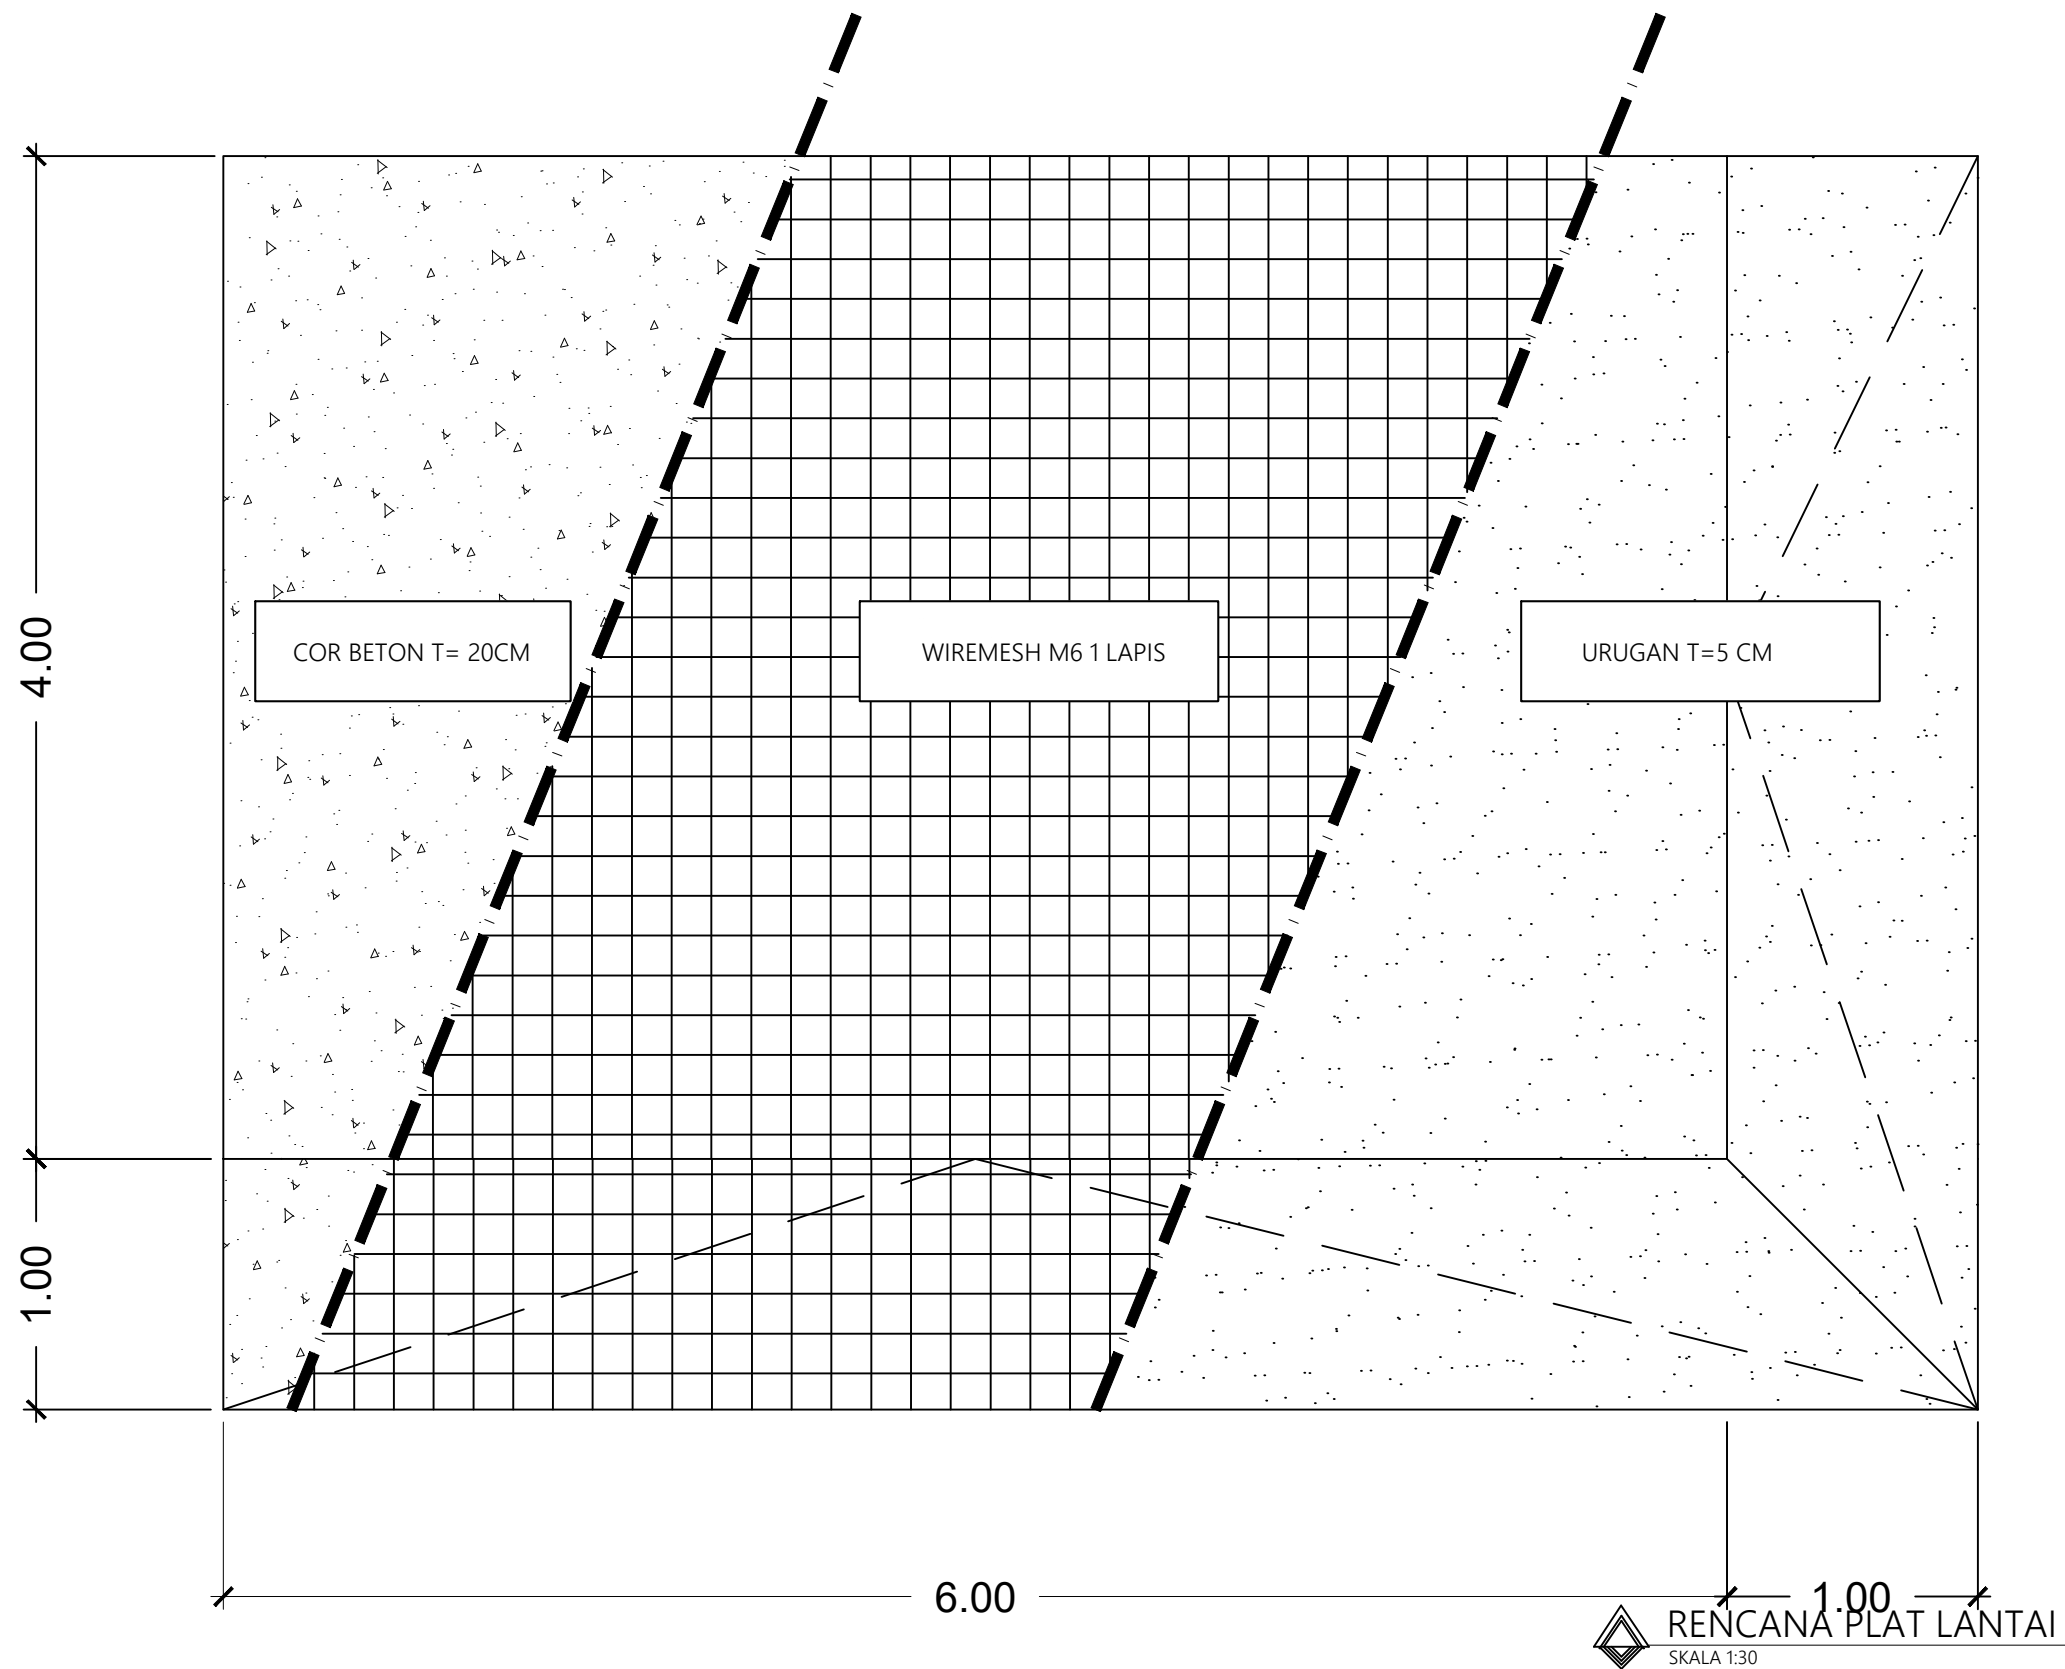

PEMERINTAH KOTA SINGKAWANG
DINAS LINGKUNGAN HIDUP
KOTA SINGKAWANG



CATATAN:

PEKERJAAN:
**PEMBANGUNAN LANDASAN BAK
KONTAINER SAMPAH**

LOKASI:
KOTA SINGKAWANG

NAMA GAMBAR	SKALA
RENCANA LANTAI TPS SUNGAI NARAM	1:30


SUMBER DANA	TH ANGGARAN	NO. HALAMAN	JLH HALAMAN
APBD	2024	04	19

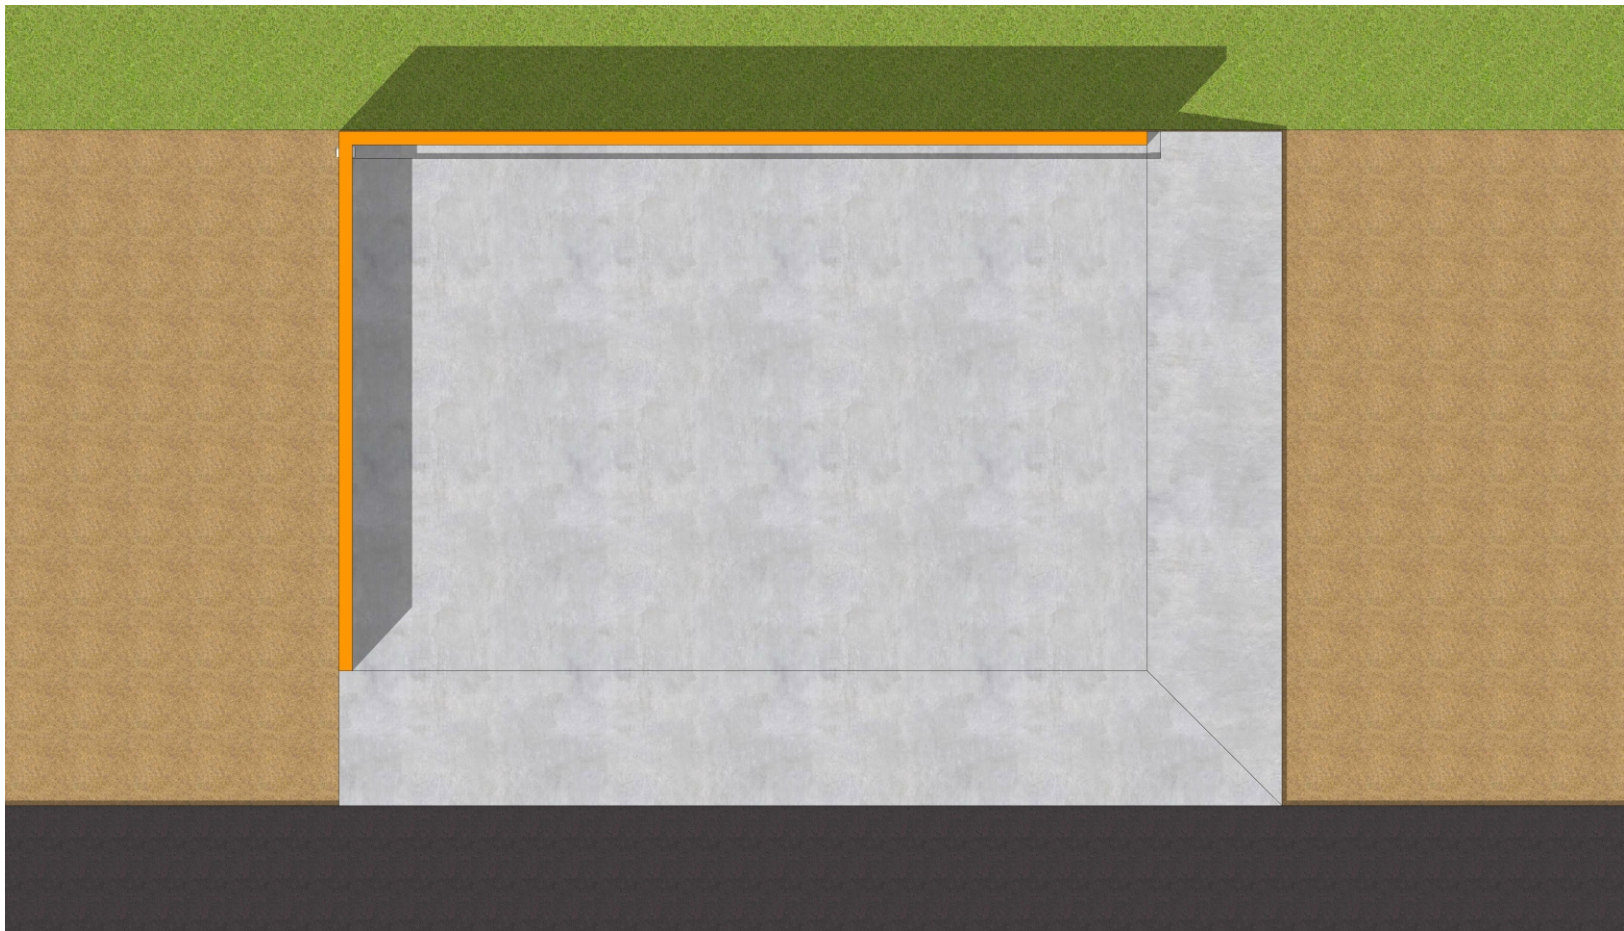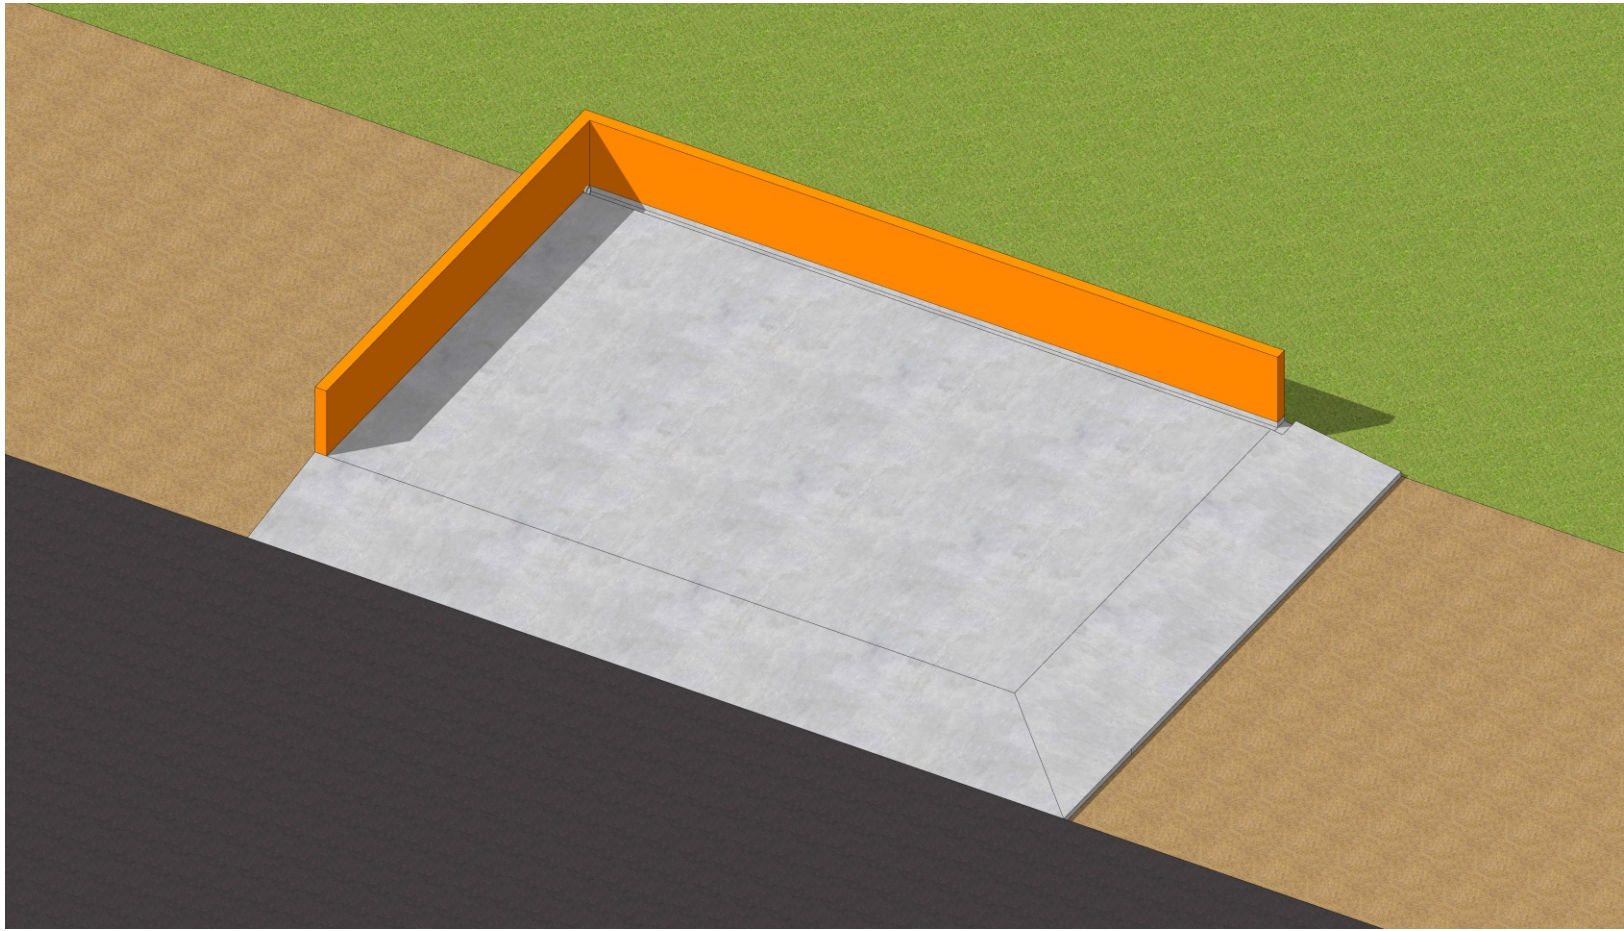

PEMERINTAH KOTA SINGKAWANG
DINAS LINGKUNGAN HIDUP
KOTA SINGKAWANG

CATATAN:


PEKERJAAN:			
PEMBANGUNAN LANDASAN BAK KONTAINER SAMPAH			
LOKASI:			
KOTA SINGKAWANG			
NAMA GAMBAR		SKALA	
VISUALISASI 3D		NTS	
SUMBER DANA	TH ANGGARAN	NO. HALAMAN	JLH HALAMAN
APBD	2024	05	19

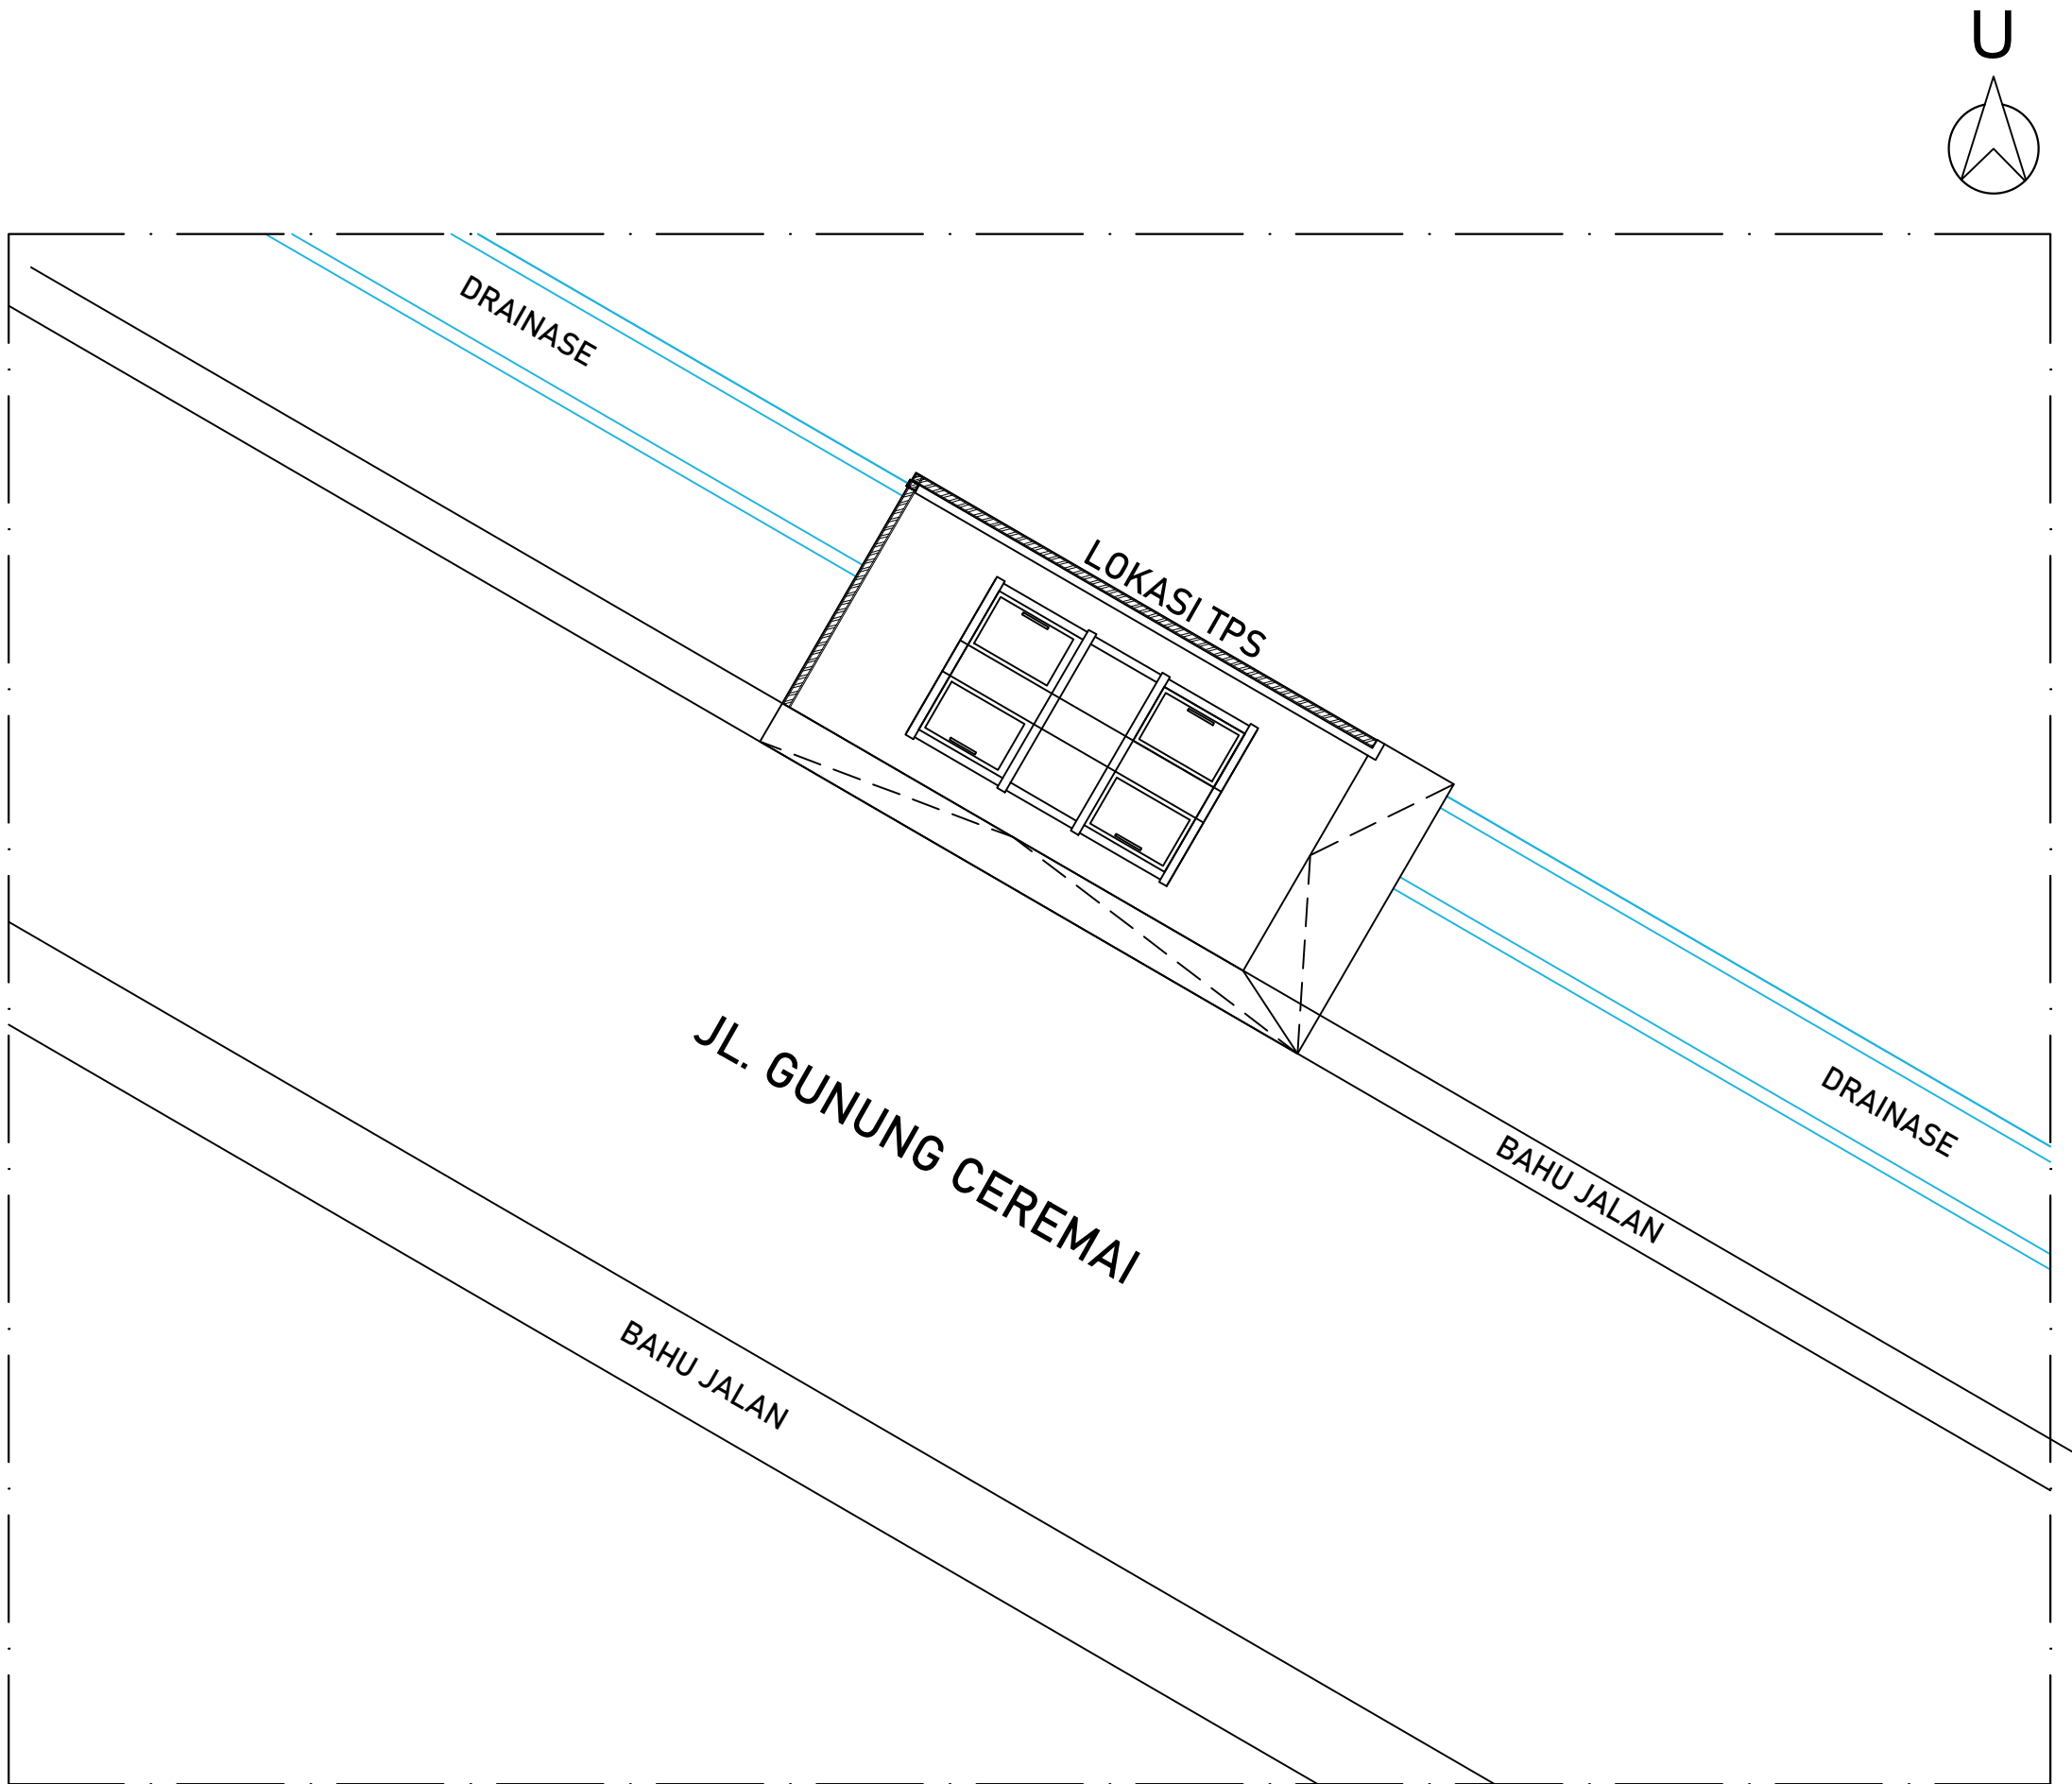


PEMERINTAH KOTA SINGKAWANG
DINAS LINGKUNGAN HIDUP
KOTA SINGKAWANG

CATATAN:

PEKERJAAN:			
PEMBANGUNAN LANDASAN BAK KONTAINER SAMPAH			
LOKASI:			
KOTA SINGKAWANG			
NAMA GAMBAR		SKALA	
SITEPLAN TPS BELAKANG MR. CRISPY		1:80	
SUMBER DANA	TH ANGGARAN	NO. HALAMAN	JLH HALAMAN
APBD	2024	06	19

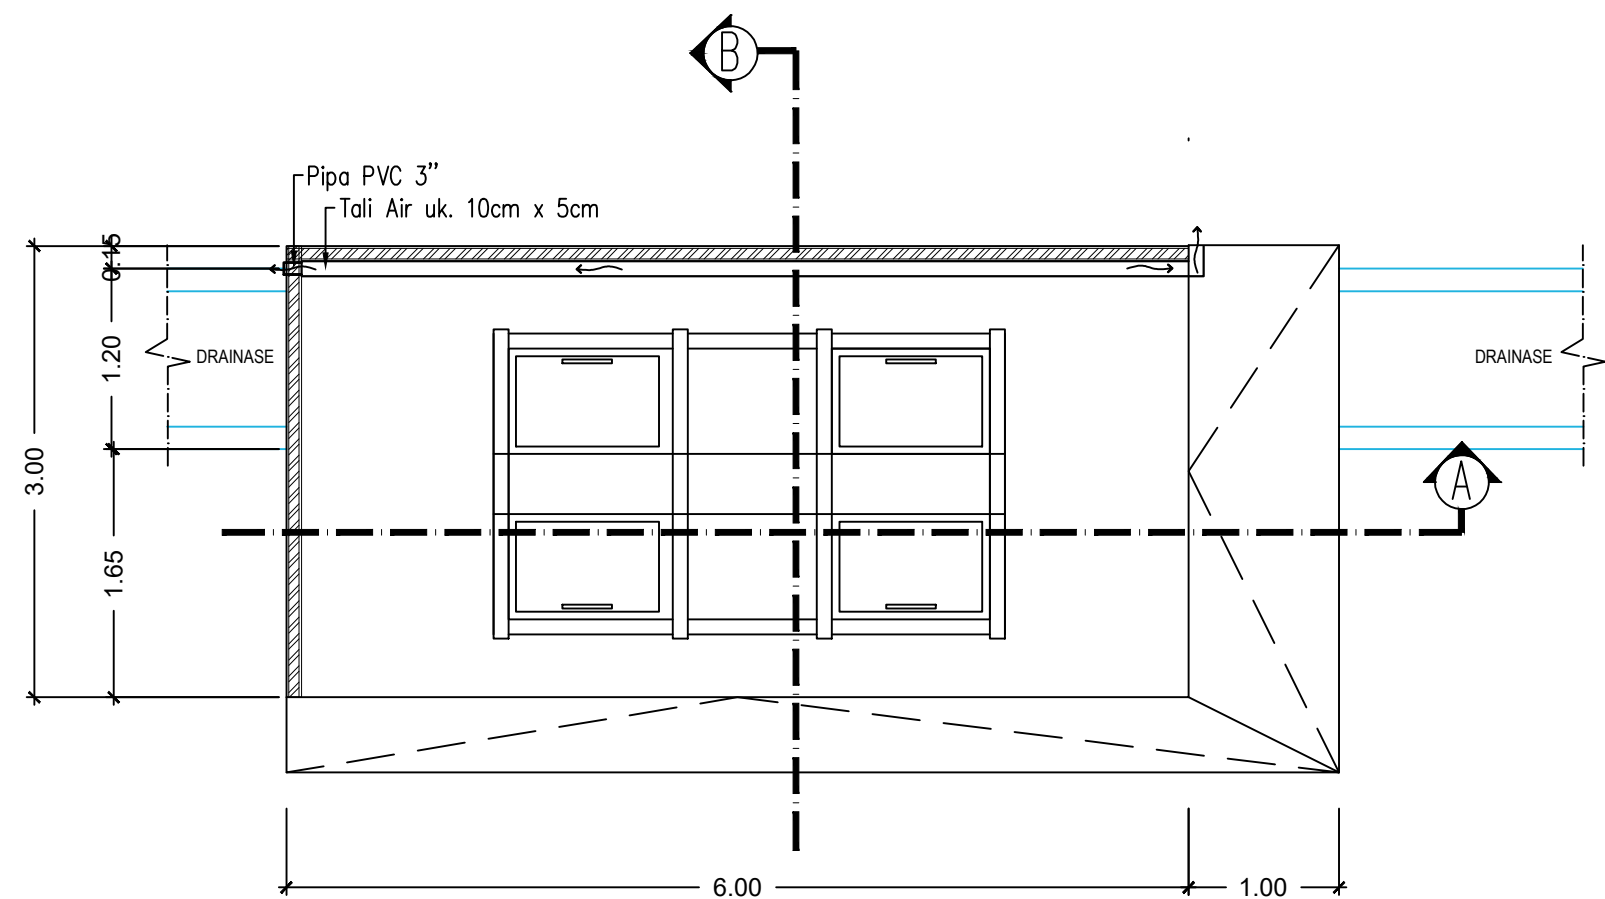

 **DENAH**
SKALA 1:50

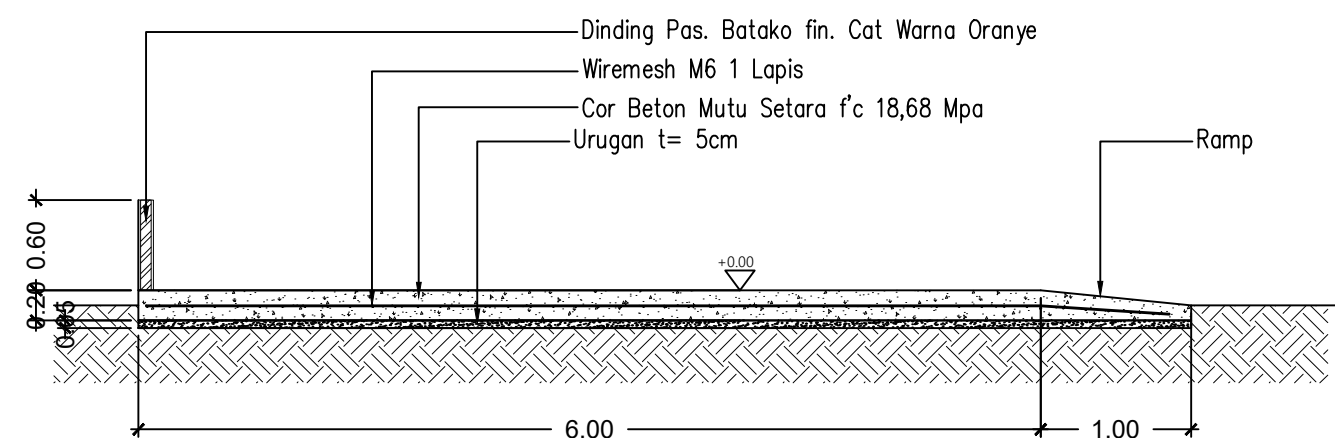

 **POTONGAN A**
SKALA 1:50



PEMERINTAH KOTA SINGKAWANG
DINAS LINGKUNGAN HIDUP
KOTA SINGKAWANG

CATATAN:

PEKERJAAN:

**PEMBANGUNAN LANDASAN BAK
KONTAINER SAMPAH**

LOKASI:



KOTA SINGKAWANG

NAMA GAMBAR	SKALA
DENAH LANDASAN TPS BELAKANG MR. CRISPY POTONGAN A POTONGAN B	1:50

SUMBER DANA	TH ANGGARAN	NO. HALAMAN	JLH HALAMAN
APBD	2024	07	19



CATATAN:

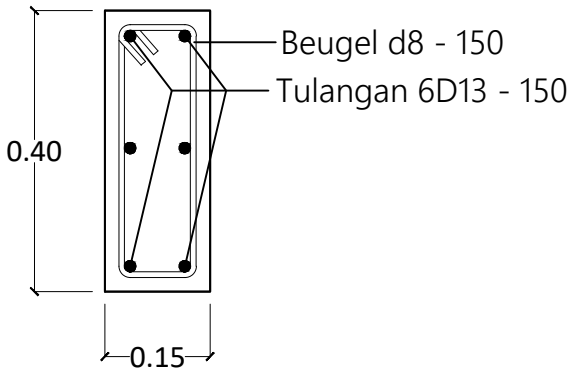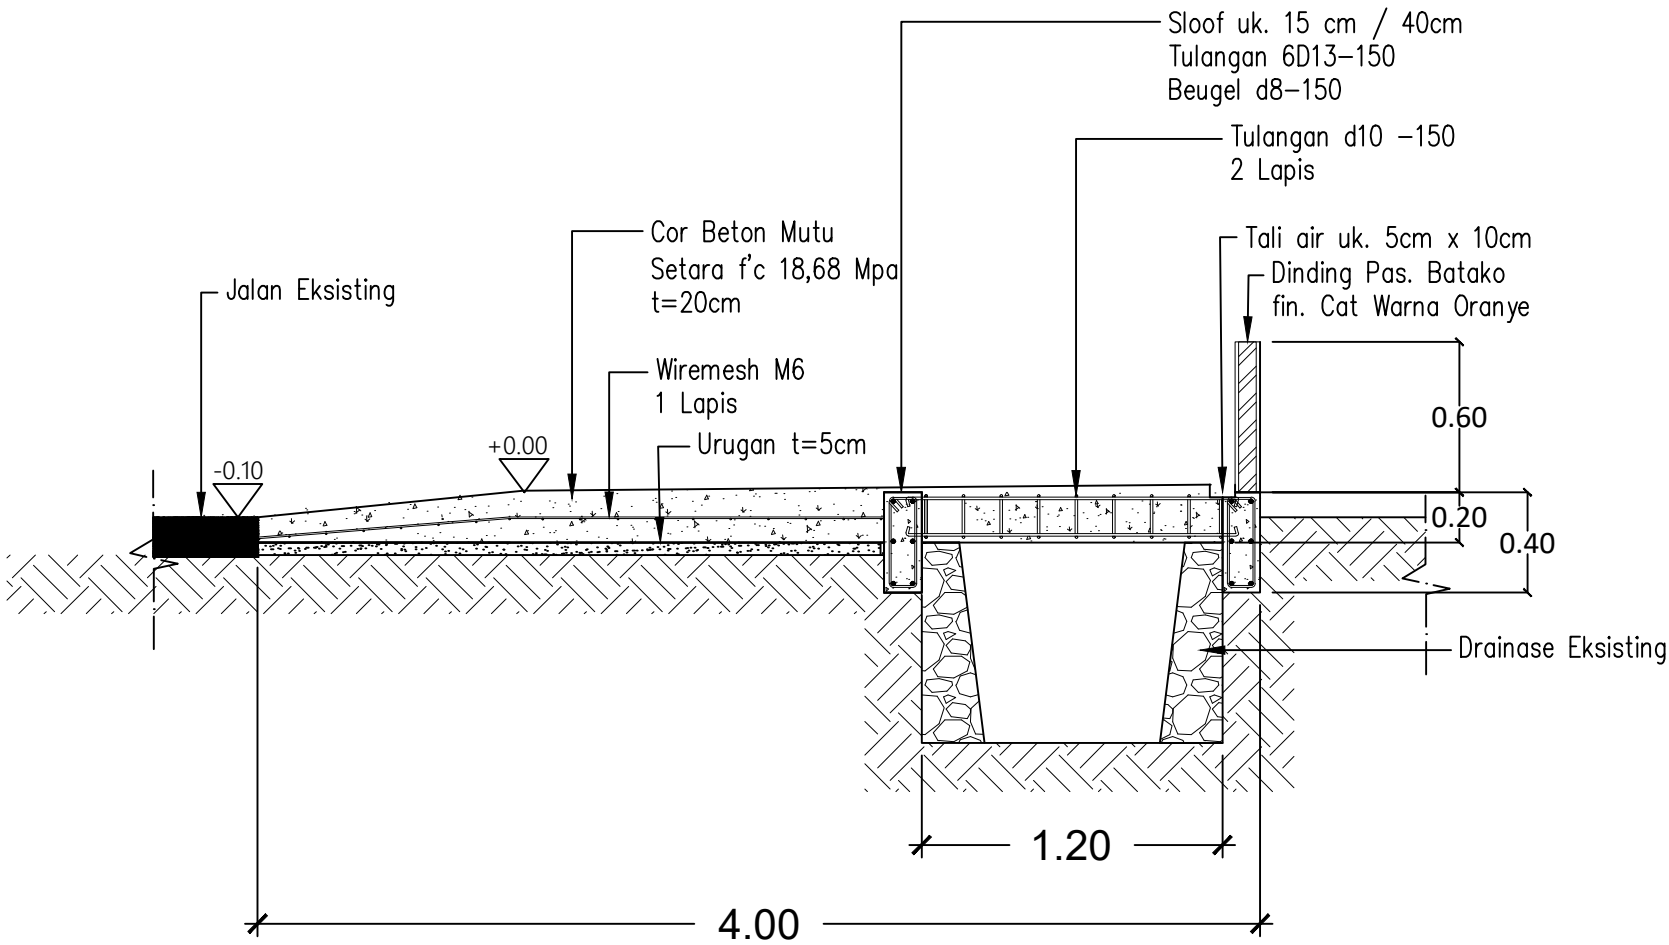

DETAIL SLOOF
SKALA N.T.S

POTONGAN B
SKALA 1:50

PEKERJAAN:			
PEMBANGUNAN LANDASAN BAK KONTAINER SAMPAH			
LOKASI:			
KOTA SINGKAWANG			
NAMA GAMBAR		SKALA	
POTONGAN B TPS BELAKANG MR. CRISPY		1:30	
SUMBER DANA	TH ANGGARAN	NO. HALAMAN	JLH HALAMAN
APBD	2024	08	19



PEMERINTAH KOTA SINGKAWANG
DINAS LINGKUNGAN HIDUP
KOTA SINGKAWANG


CATATAN:

PEKERJAAN:
**PEMBANGUNAN LANDASAN BAK
KONTAINER SAMPAH**



LOKASI:
KOTA SINGKAWANG

NAMA GAMBAR	SKALA
RENCANA LANTAI TPS BELAKANG MR. CRISPY	1:30

SUMBER DANA	TH ANGGARAN	NO. HALAMAN	JLH HALAMAN
APBD	2024	09	19

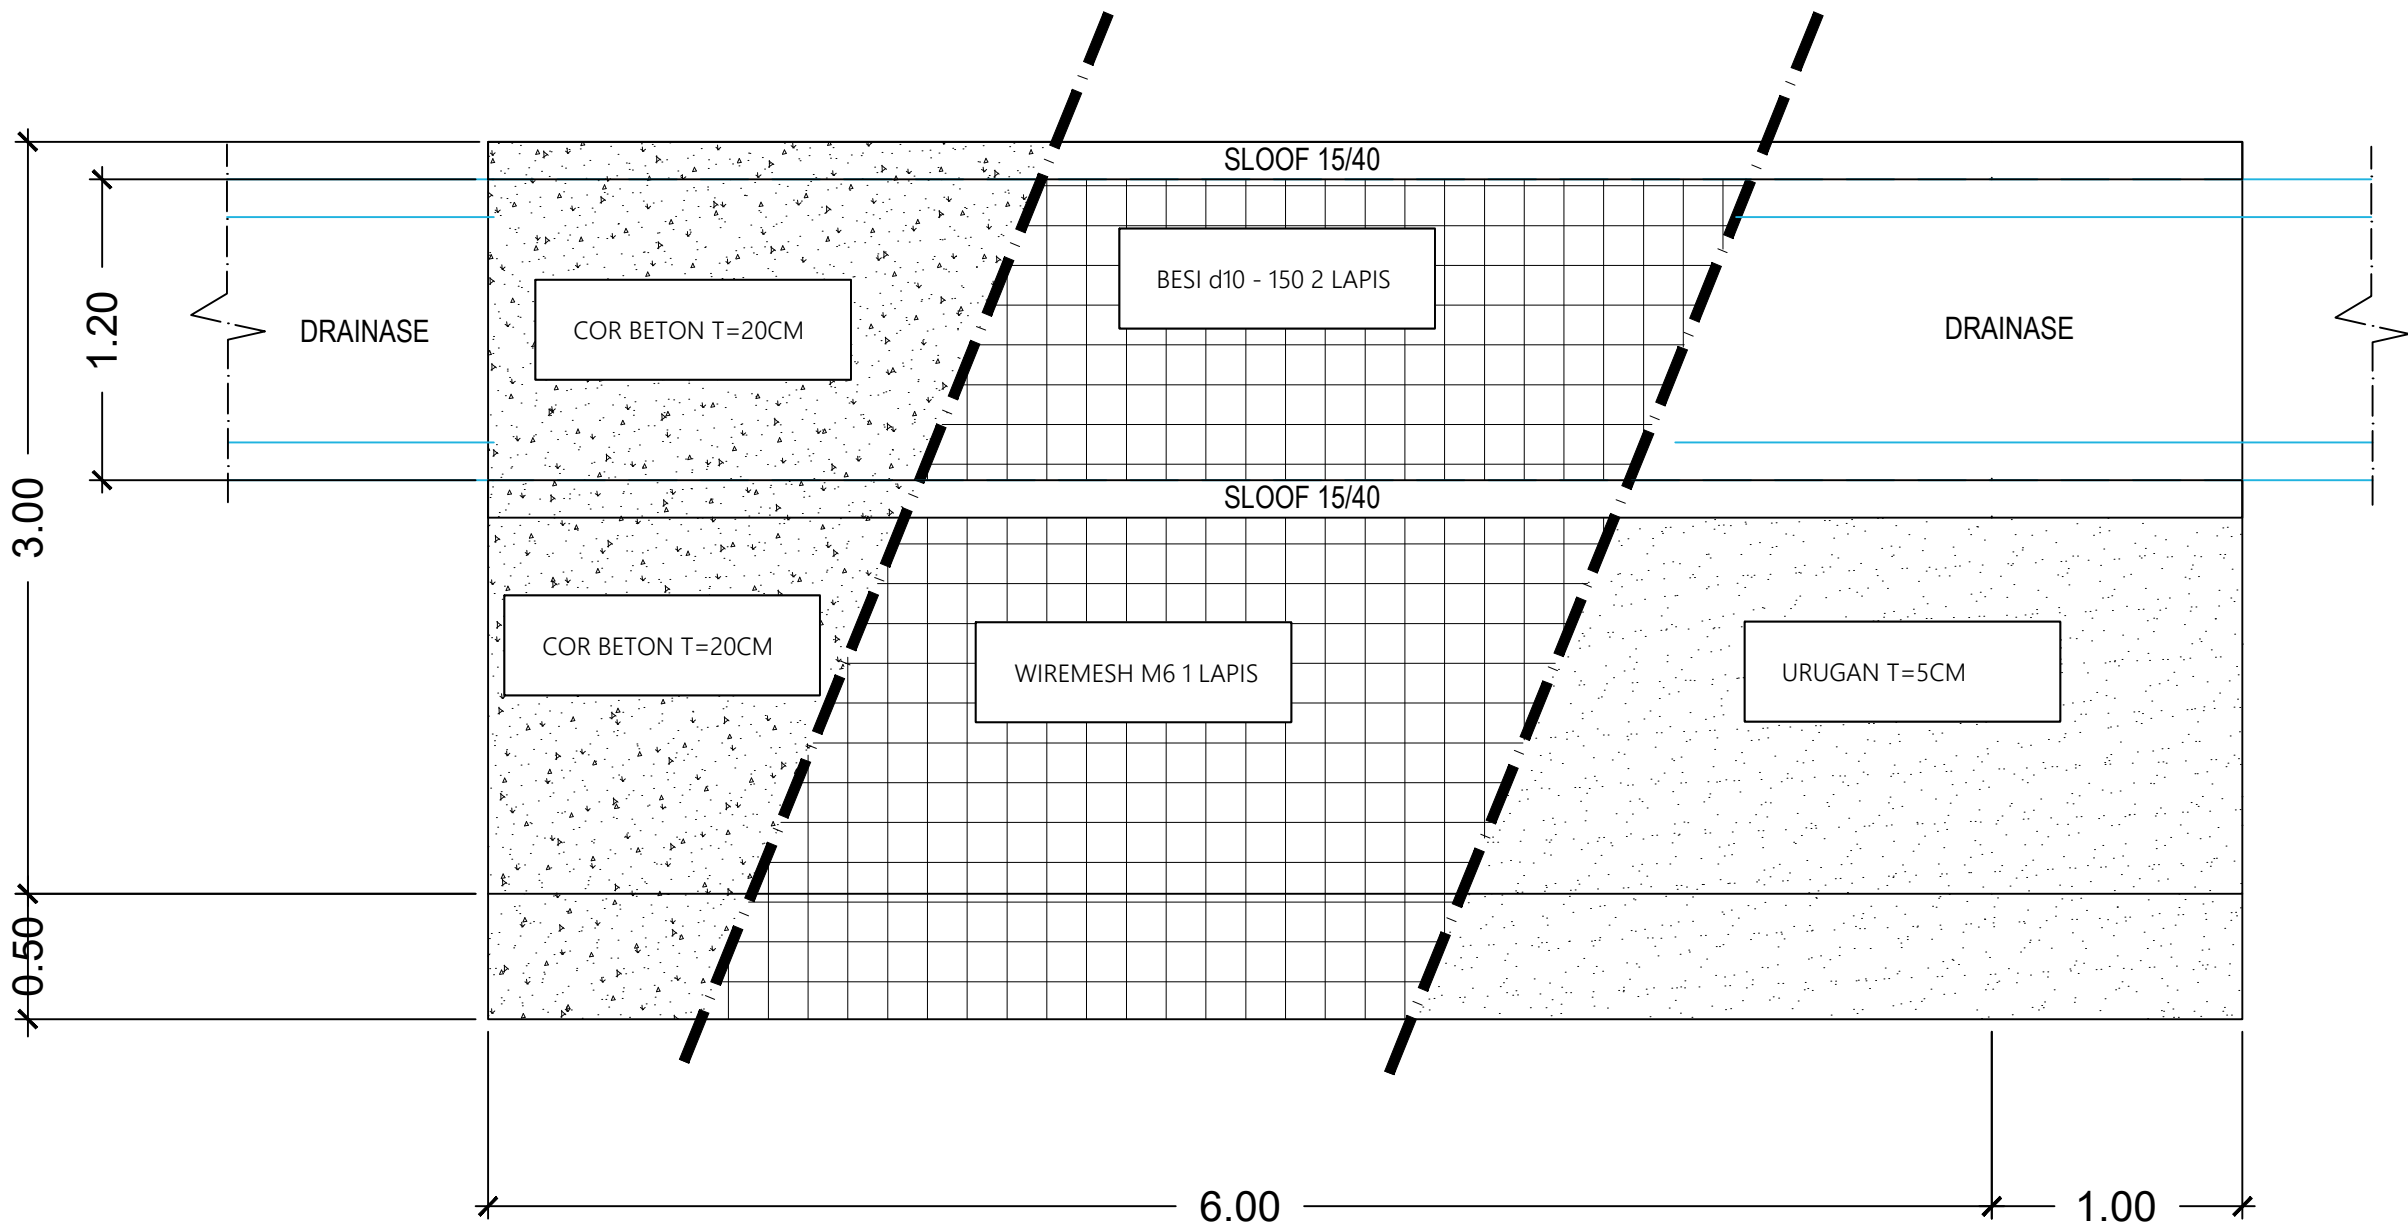


RENCANA PLAT LANTAI
SKALA 1:30

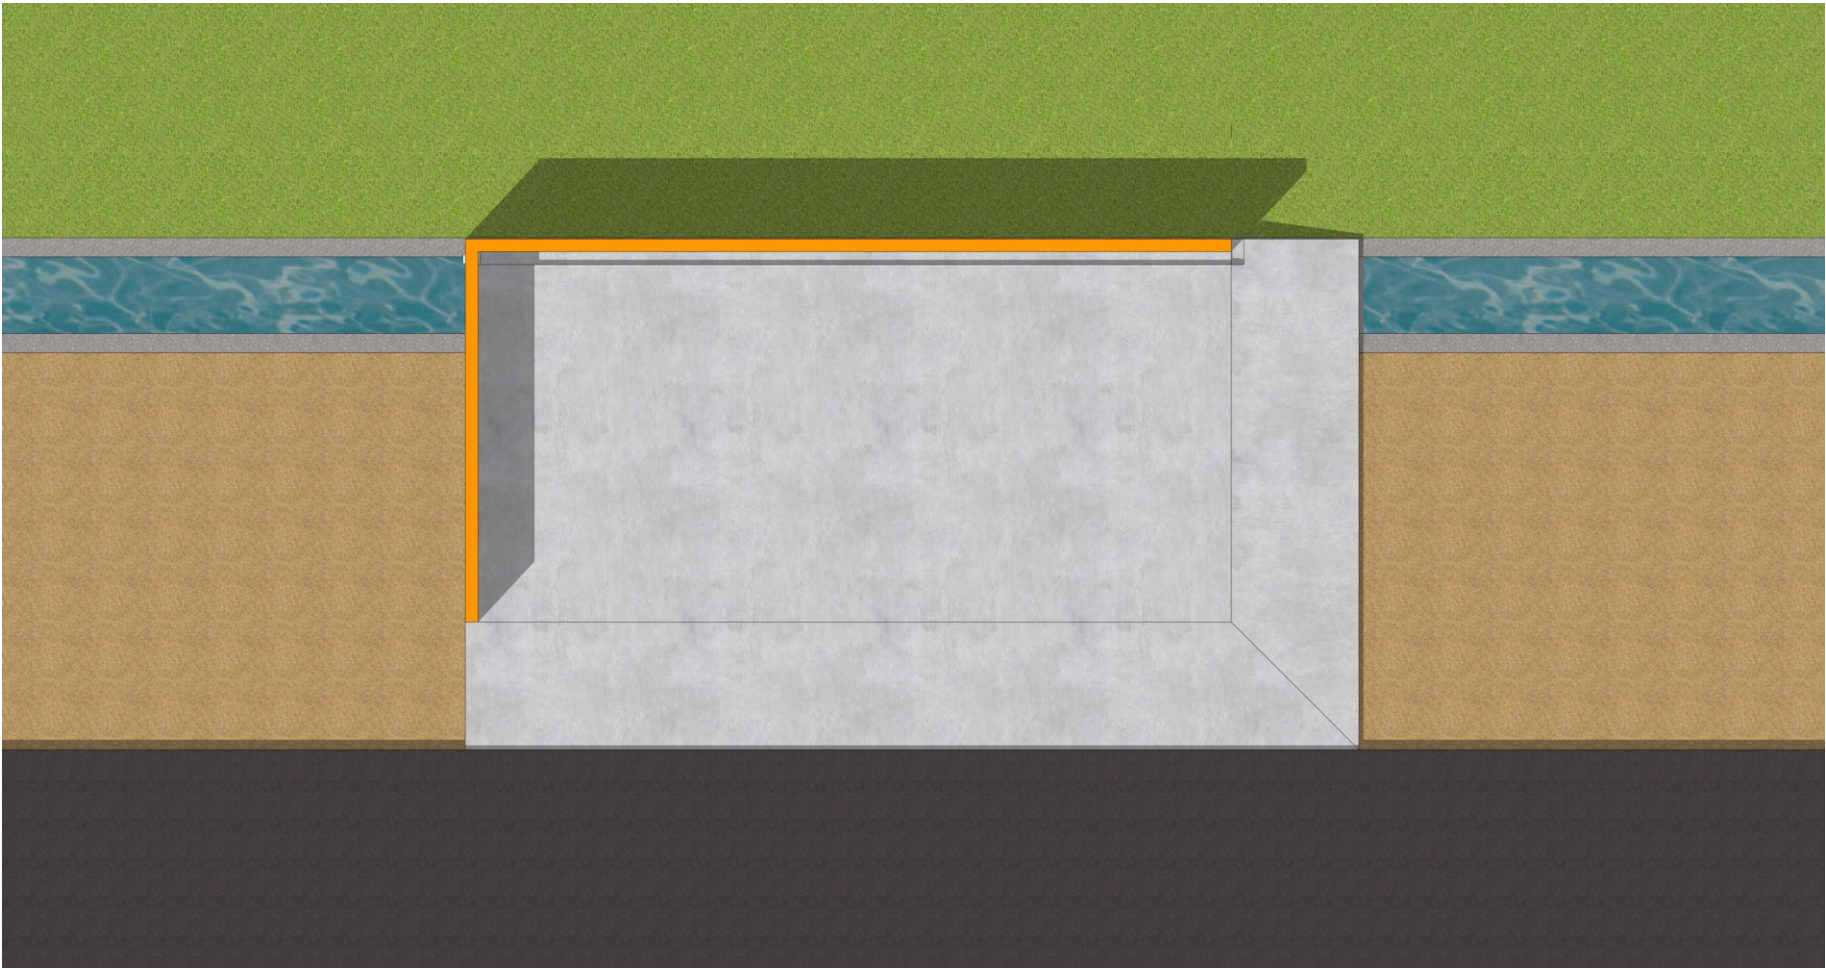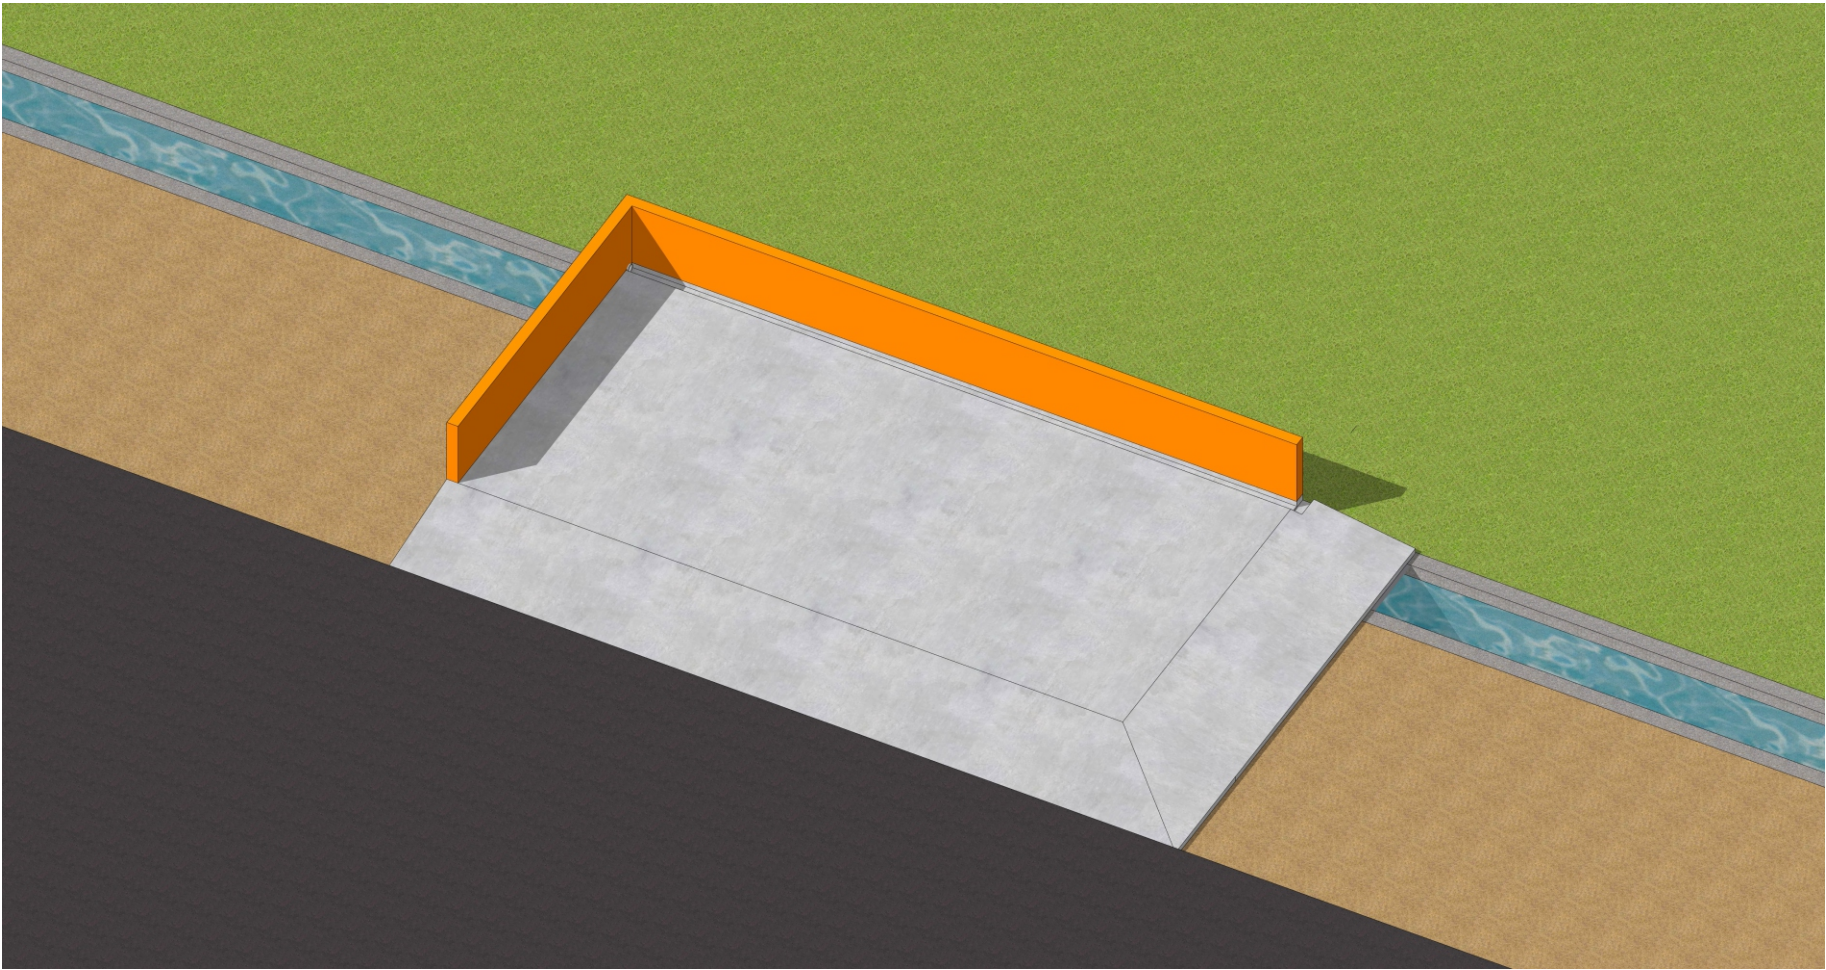

PEMERINTAH KOTA SINGKAWANG
DINAS LINGKUNGAN HIDUP
KOTA SINGKAWANG

CATATAN:

PEKERJAAN:			
PEMBANGUNAN LANDASAN BAK KONTAINER SAMPAH			
LOKASI:			
KOTA SINGKAWANG			
NAMA GAMBAR		SKALA	
VISUALISASI 3D		NTS	
SUMBER DANA	TH ANGGARAN	NO. HALAMAN	JLH HALAMAN
APBD	2024	10	19

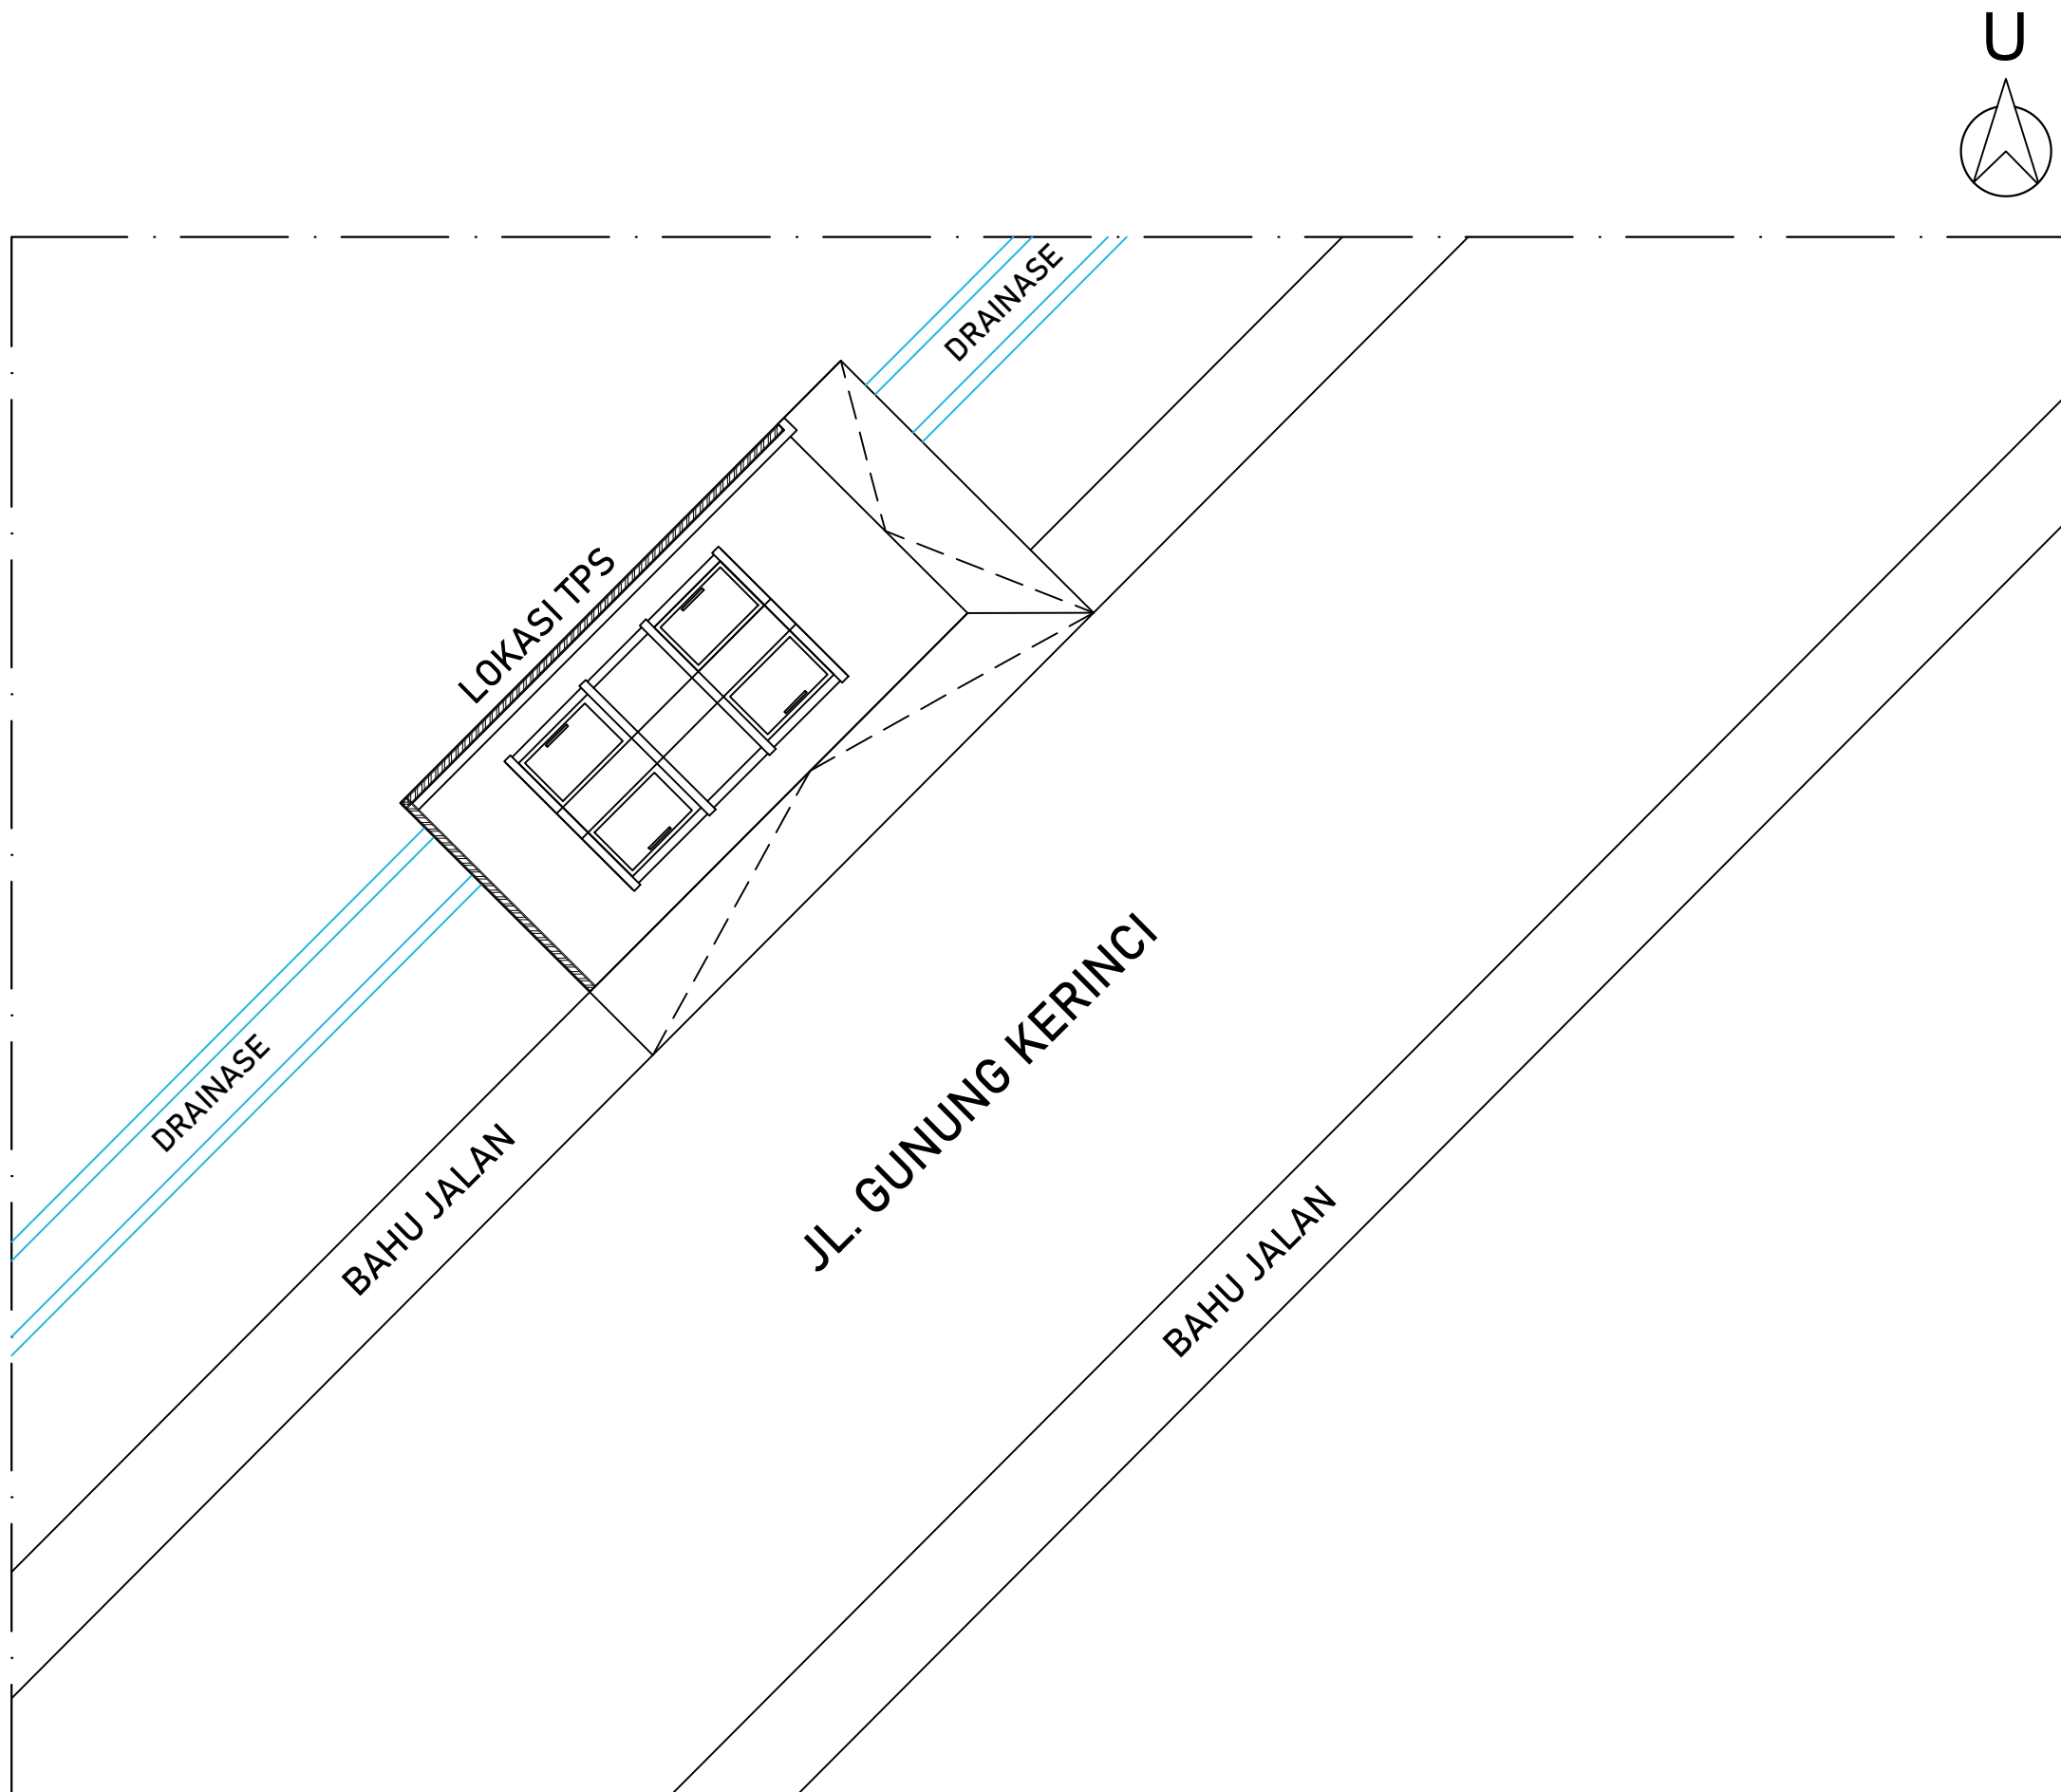

PEMERINTAH KOTA SINGKAWANG
DINAS LINGKUNGAN HIDUP
KOTA SINGKAWANG

CATATAN:

PEKERJAAN:

**PEMBANGUNAN LANDASAN BAK
KONTAINER SAMPAH**

LOKASI:

KOTA SINGKAWANG

NAMA GAMBAR	SKALA
SITEPLAN TPS BELAKANG HOTEL MAHKOTA	1:80

SUMBER DANA	TH ANGGARAN	NO. HALAMAN	JLH HALAMAN
APBD	2024	11	19



PEMERINTAH KOTA SINGKAWANG
DINAS LINGKUNGAN HIDUP
KOTA SINGKAWANG

CATATAN:


PEKERJAAN:

PEMBANGUNAN LANDASAN BAK
KONTAINER SAMPAH


LOKASI:

KOTA SINGKAWANG

NAMA GAMBAR		SKALA	
DENAH LANDASAN TPS BELAKANG HOTEL MAHKOTA		1:50	
POTONGAN A			
SUMBER DANA	TH ANGGARAN	NO. HALAMAN	JLH HALAMAN
APBD	2024	12	19

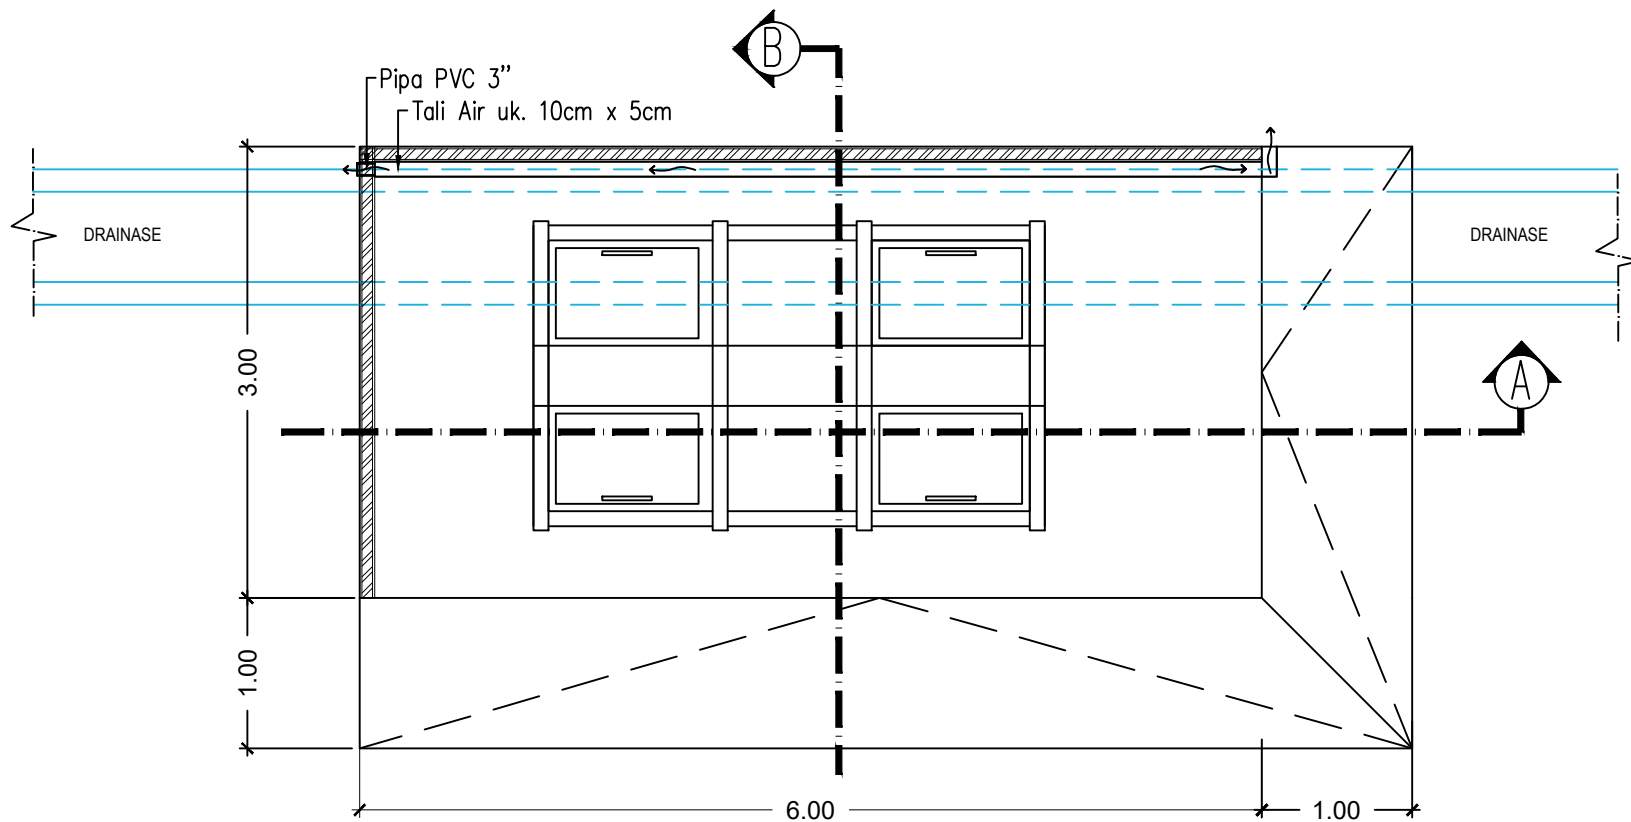

DENAH
SKALA 1:50


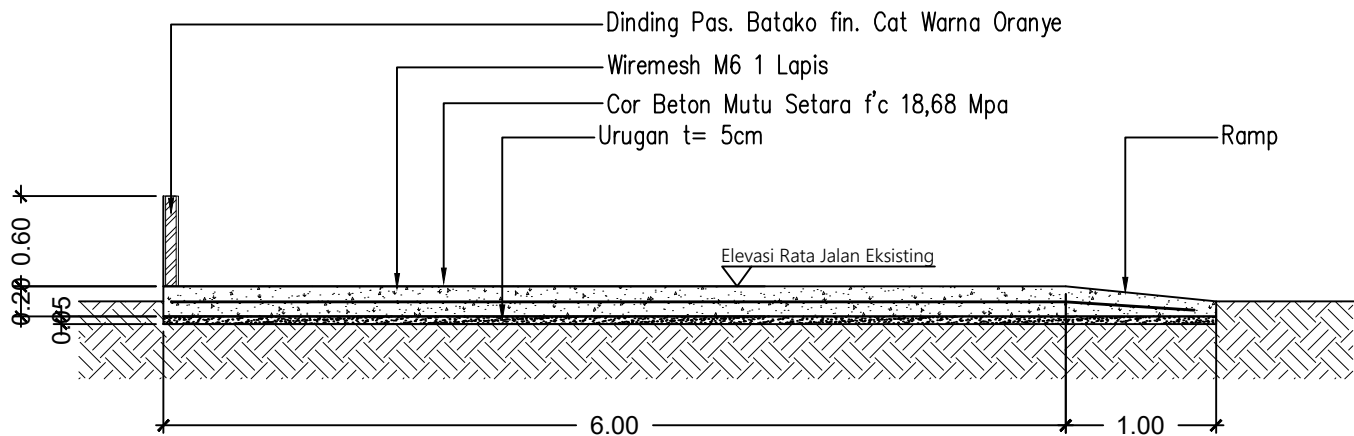


POTONGAN A
SKALA 1:50



PEMERINTAH KOTA SINGKAWANG
DINAS LINGKUNGAN HIDUP
KOTA SINGKAWANG

CATATAN:

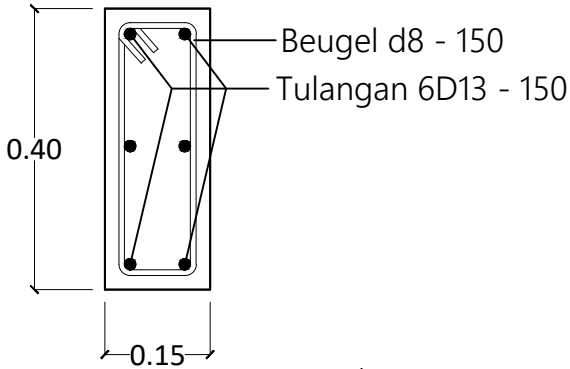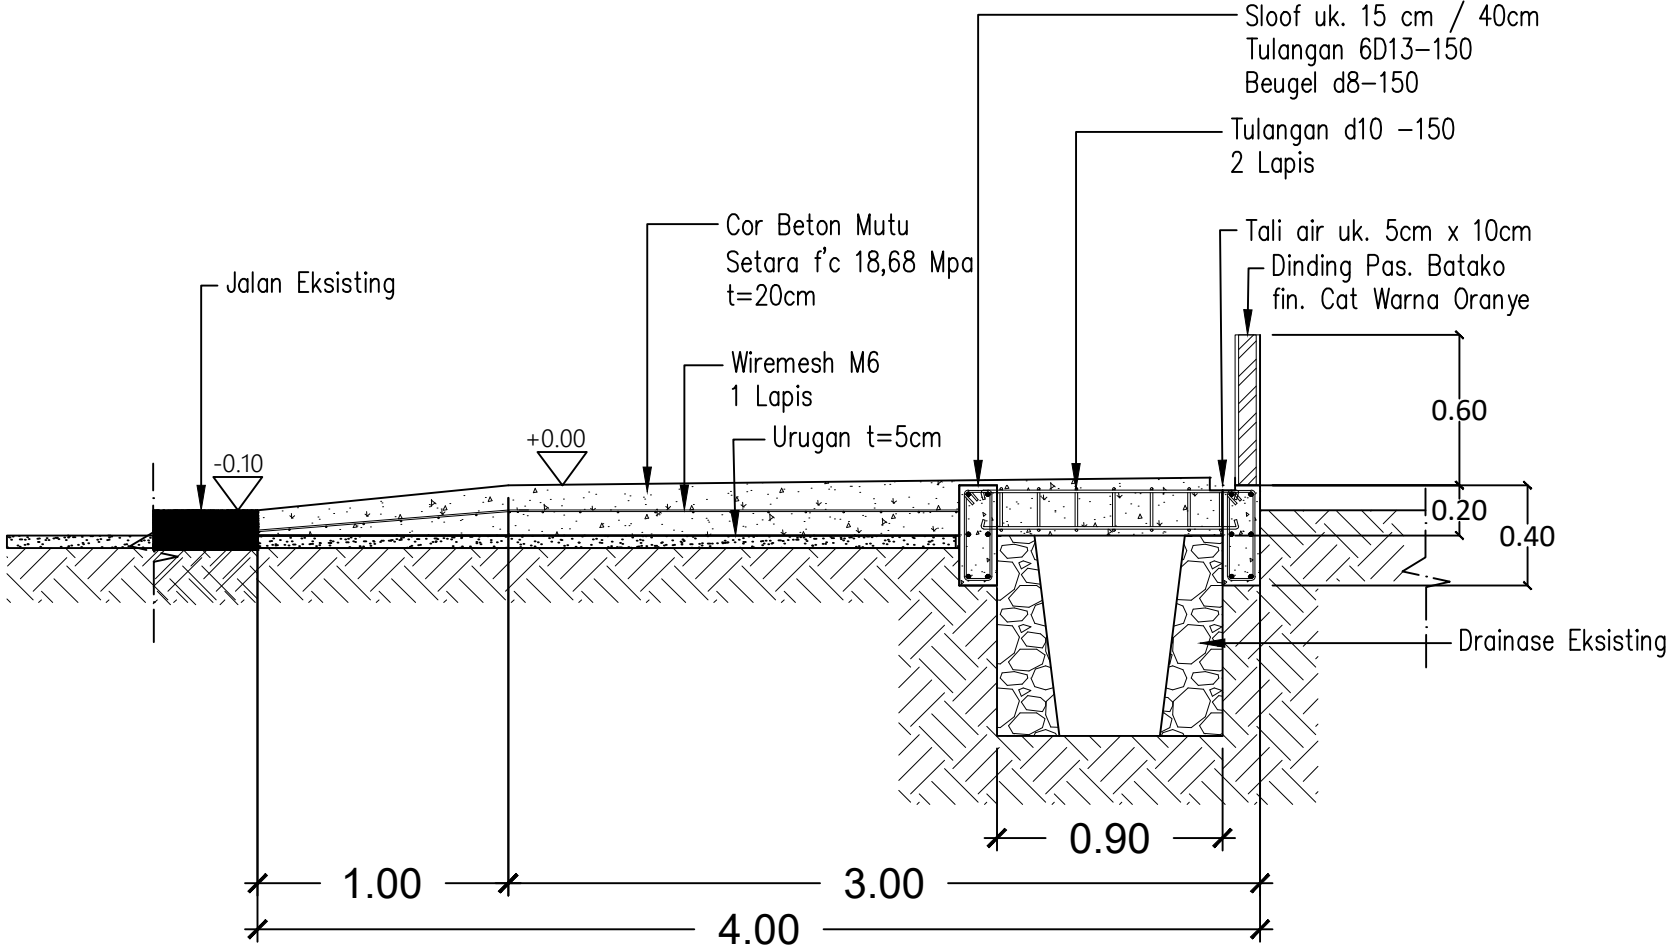

DETAIL SLOOF
SKALA N.T.S

POTONGAN B
SKALA 1:50

PEKERJAAN:			
PEMBANGUNAN LANDASAN BAK KONTAINER SAMPAH			
LOKASI:			
KOTA SINGKAWANG			
NAMA GAMBAR		SKALA	
POTONGAN B TPS BELAKANG HOTEL MAHKOTA		1:30	
SUMBER DANA	TH ANGGARAN	NO. HALAMAN	JLH HALAMAN
APBD	2024	13	19



PEMERINTAH KOTA SINGKAWANG
DINAS LINGKUNGAN HIDUP
KOTA SINGKAWANG


CATATAN:

PEKERJAAN:
PEMBANGUNAN LANDASAN BAK
KONTAINER SAMPAH



LOKASI:
KOTA SINGKAWANG

NAMA GAMBAR	SKALA
RENCANA SLOOF DAN PLAT LANTAI TPS BELAKANG HOTEL MAHKOTA	1:30

SUMBER DANA	TH ANGGARAN	NO. HALAMAN	JLH HALAMAN
APBD	2024	14	19

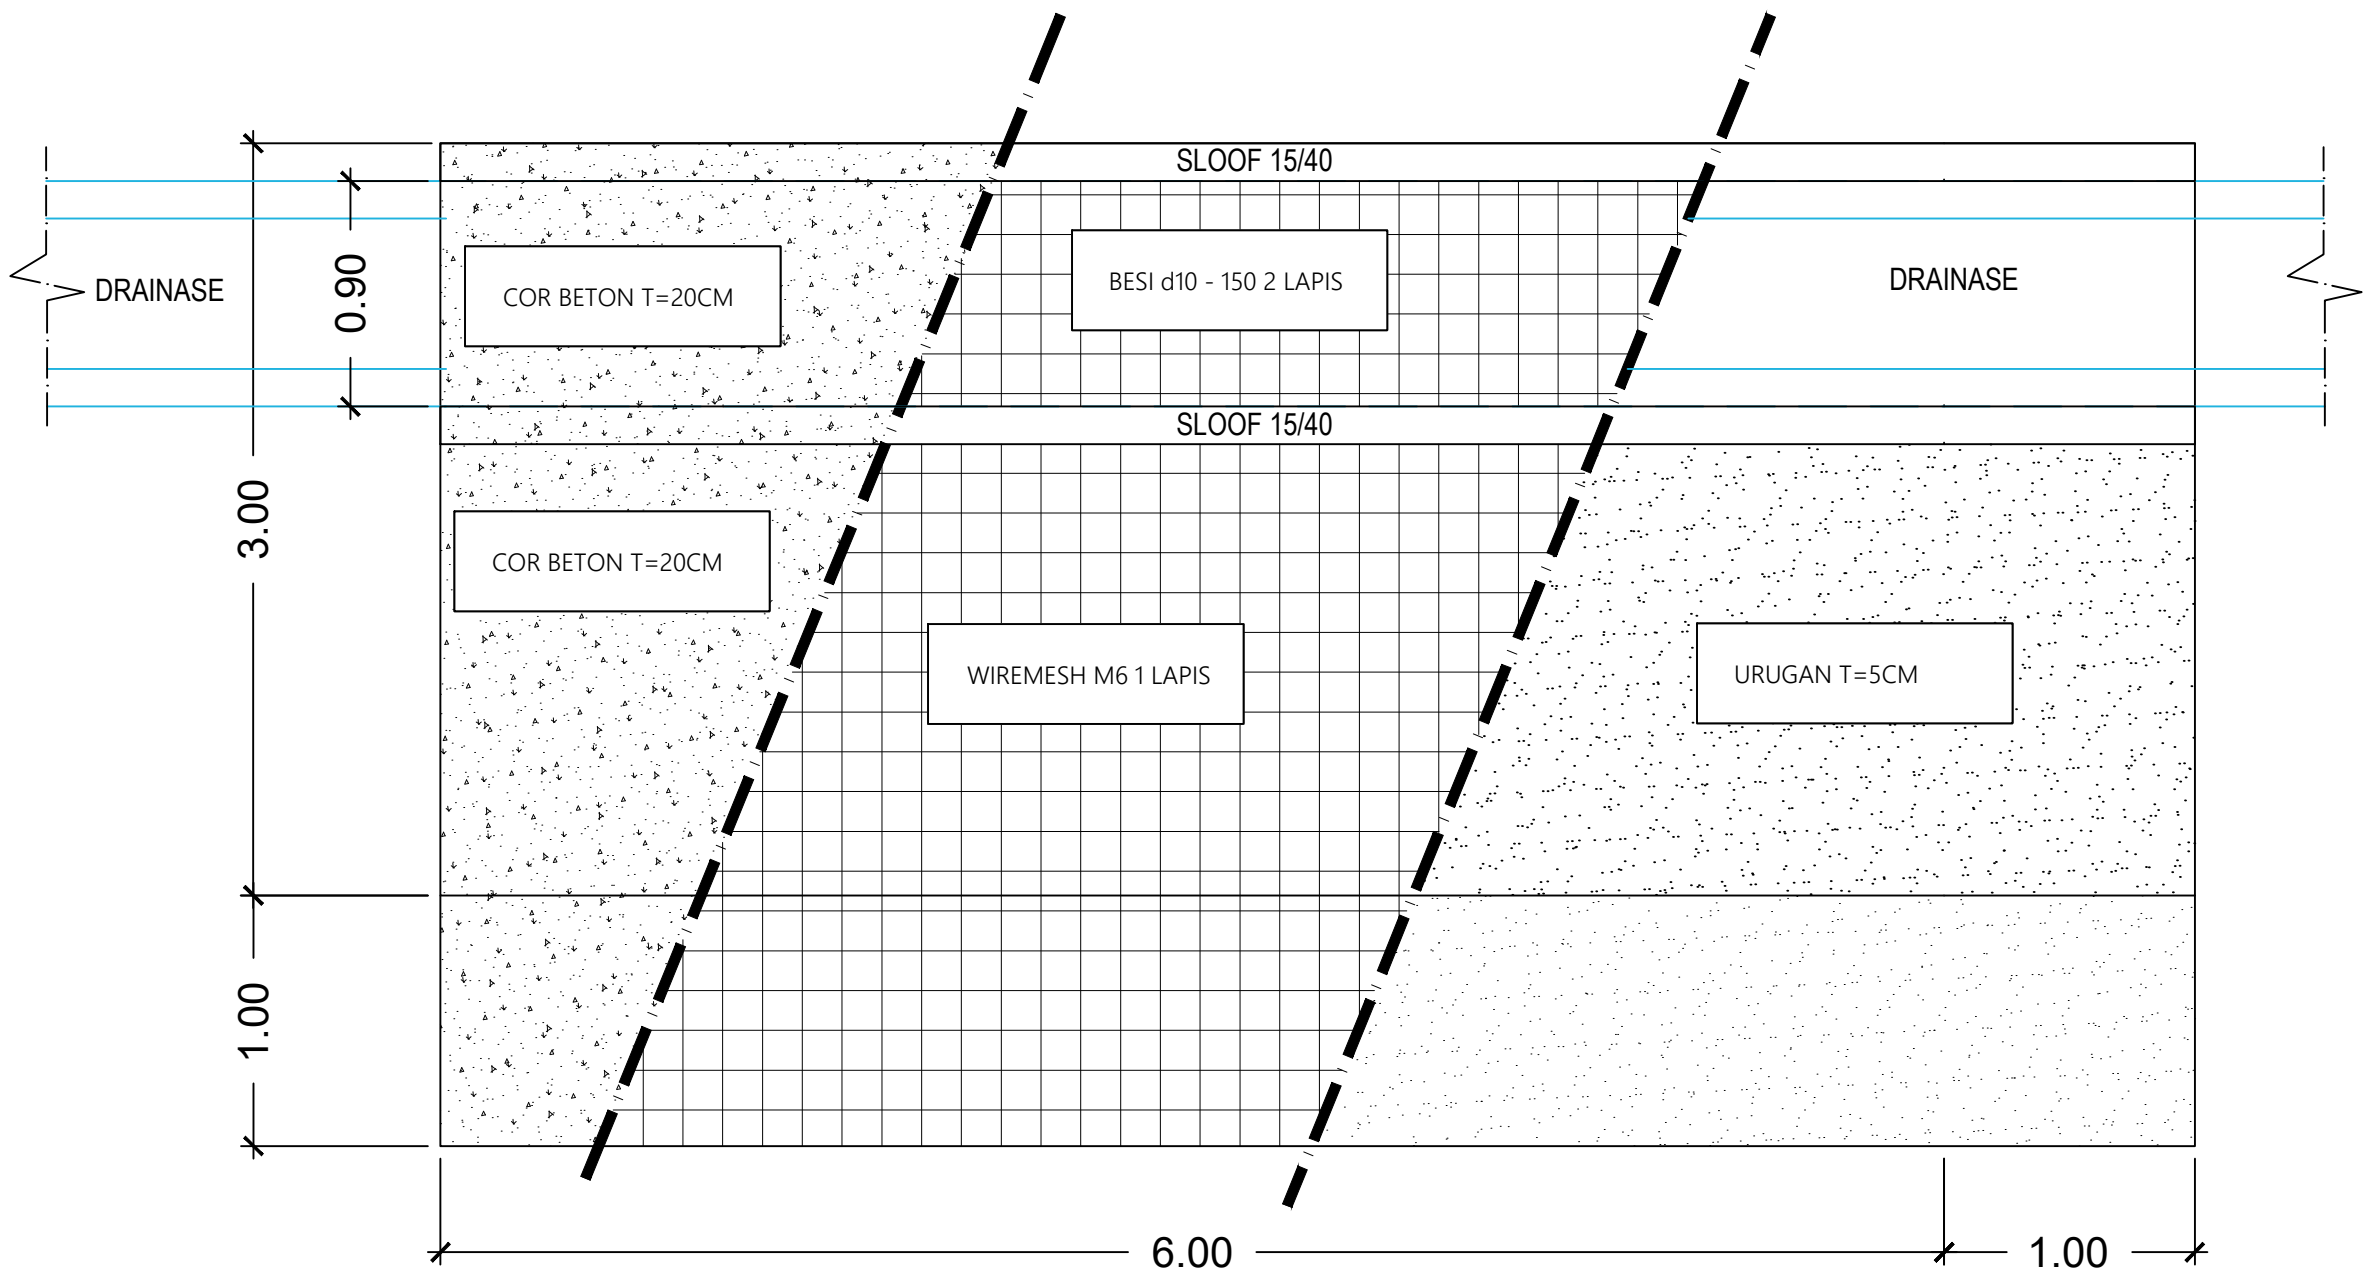


RENCANA SLOOF DAN PLAT LANTAI
SKALA 1:30

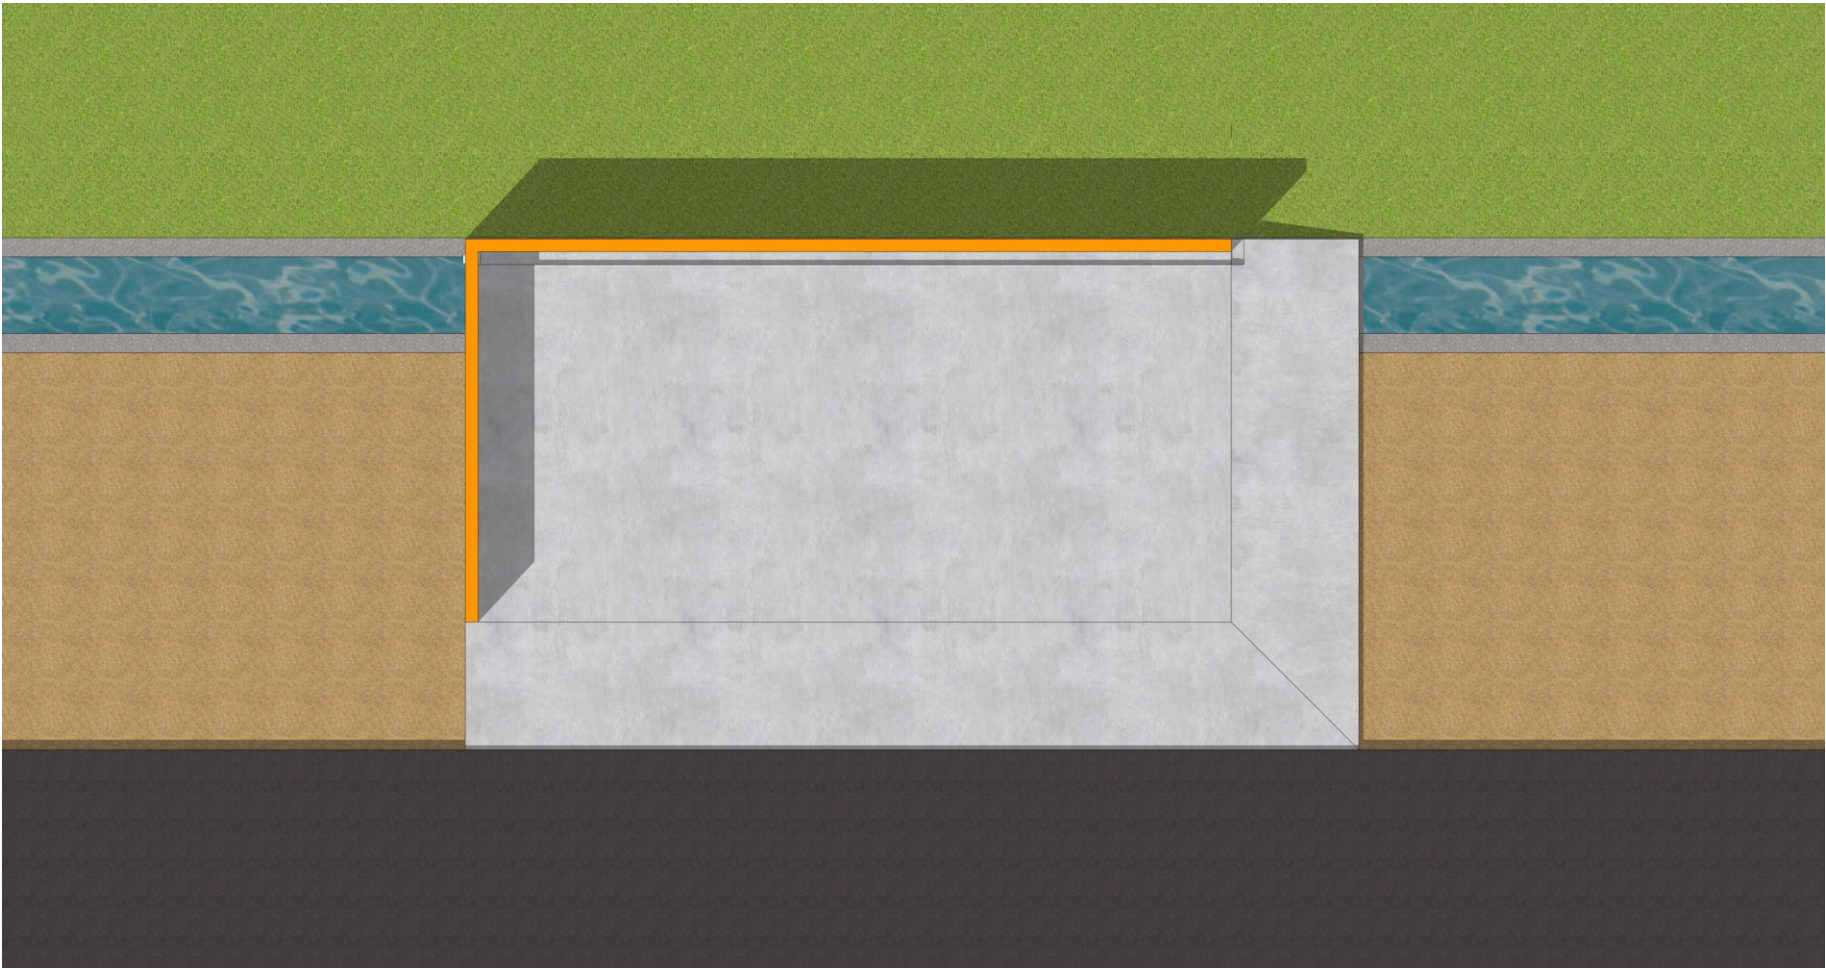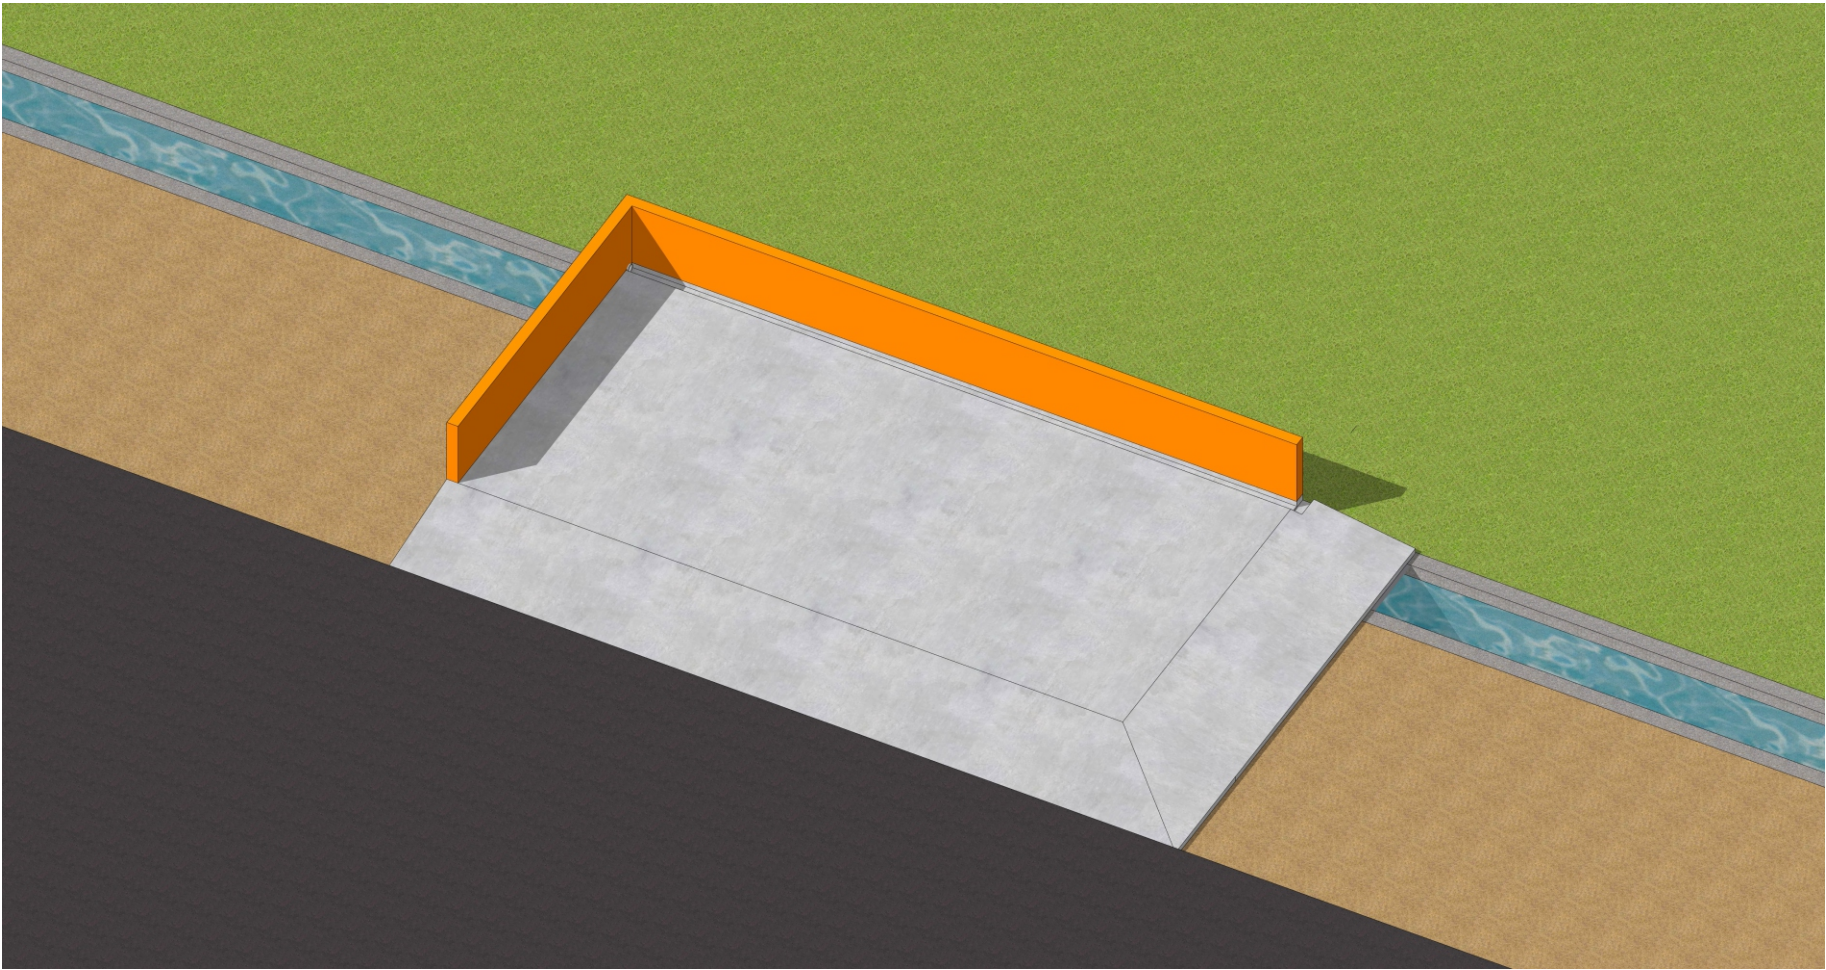

PEMERINTAH KOTA SINGKAWANG
DINAS LINGKUNGAN HIDUP
KOTA SINGKAWANG

CATATAN:

PEKERJAAN:			
PEMBANGUNAN LANDASAN BAK KONTAINER SAMPAH			
LOKASI:			
KOTA SINGKAWANG			
NAMA GAMBAR		SKALA	
VISUALISASI 3D		NTS	
SUMBER DANA	TH ANGGARAN	NO. HALAMAN	JLH HALAMAN
APBD	2024	15	19

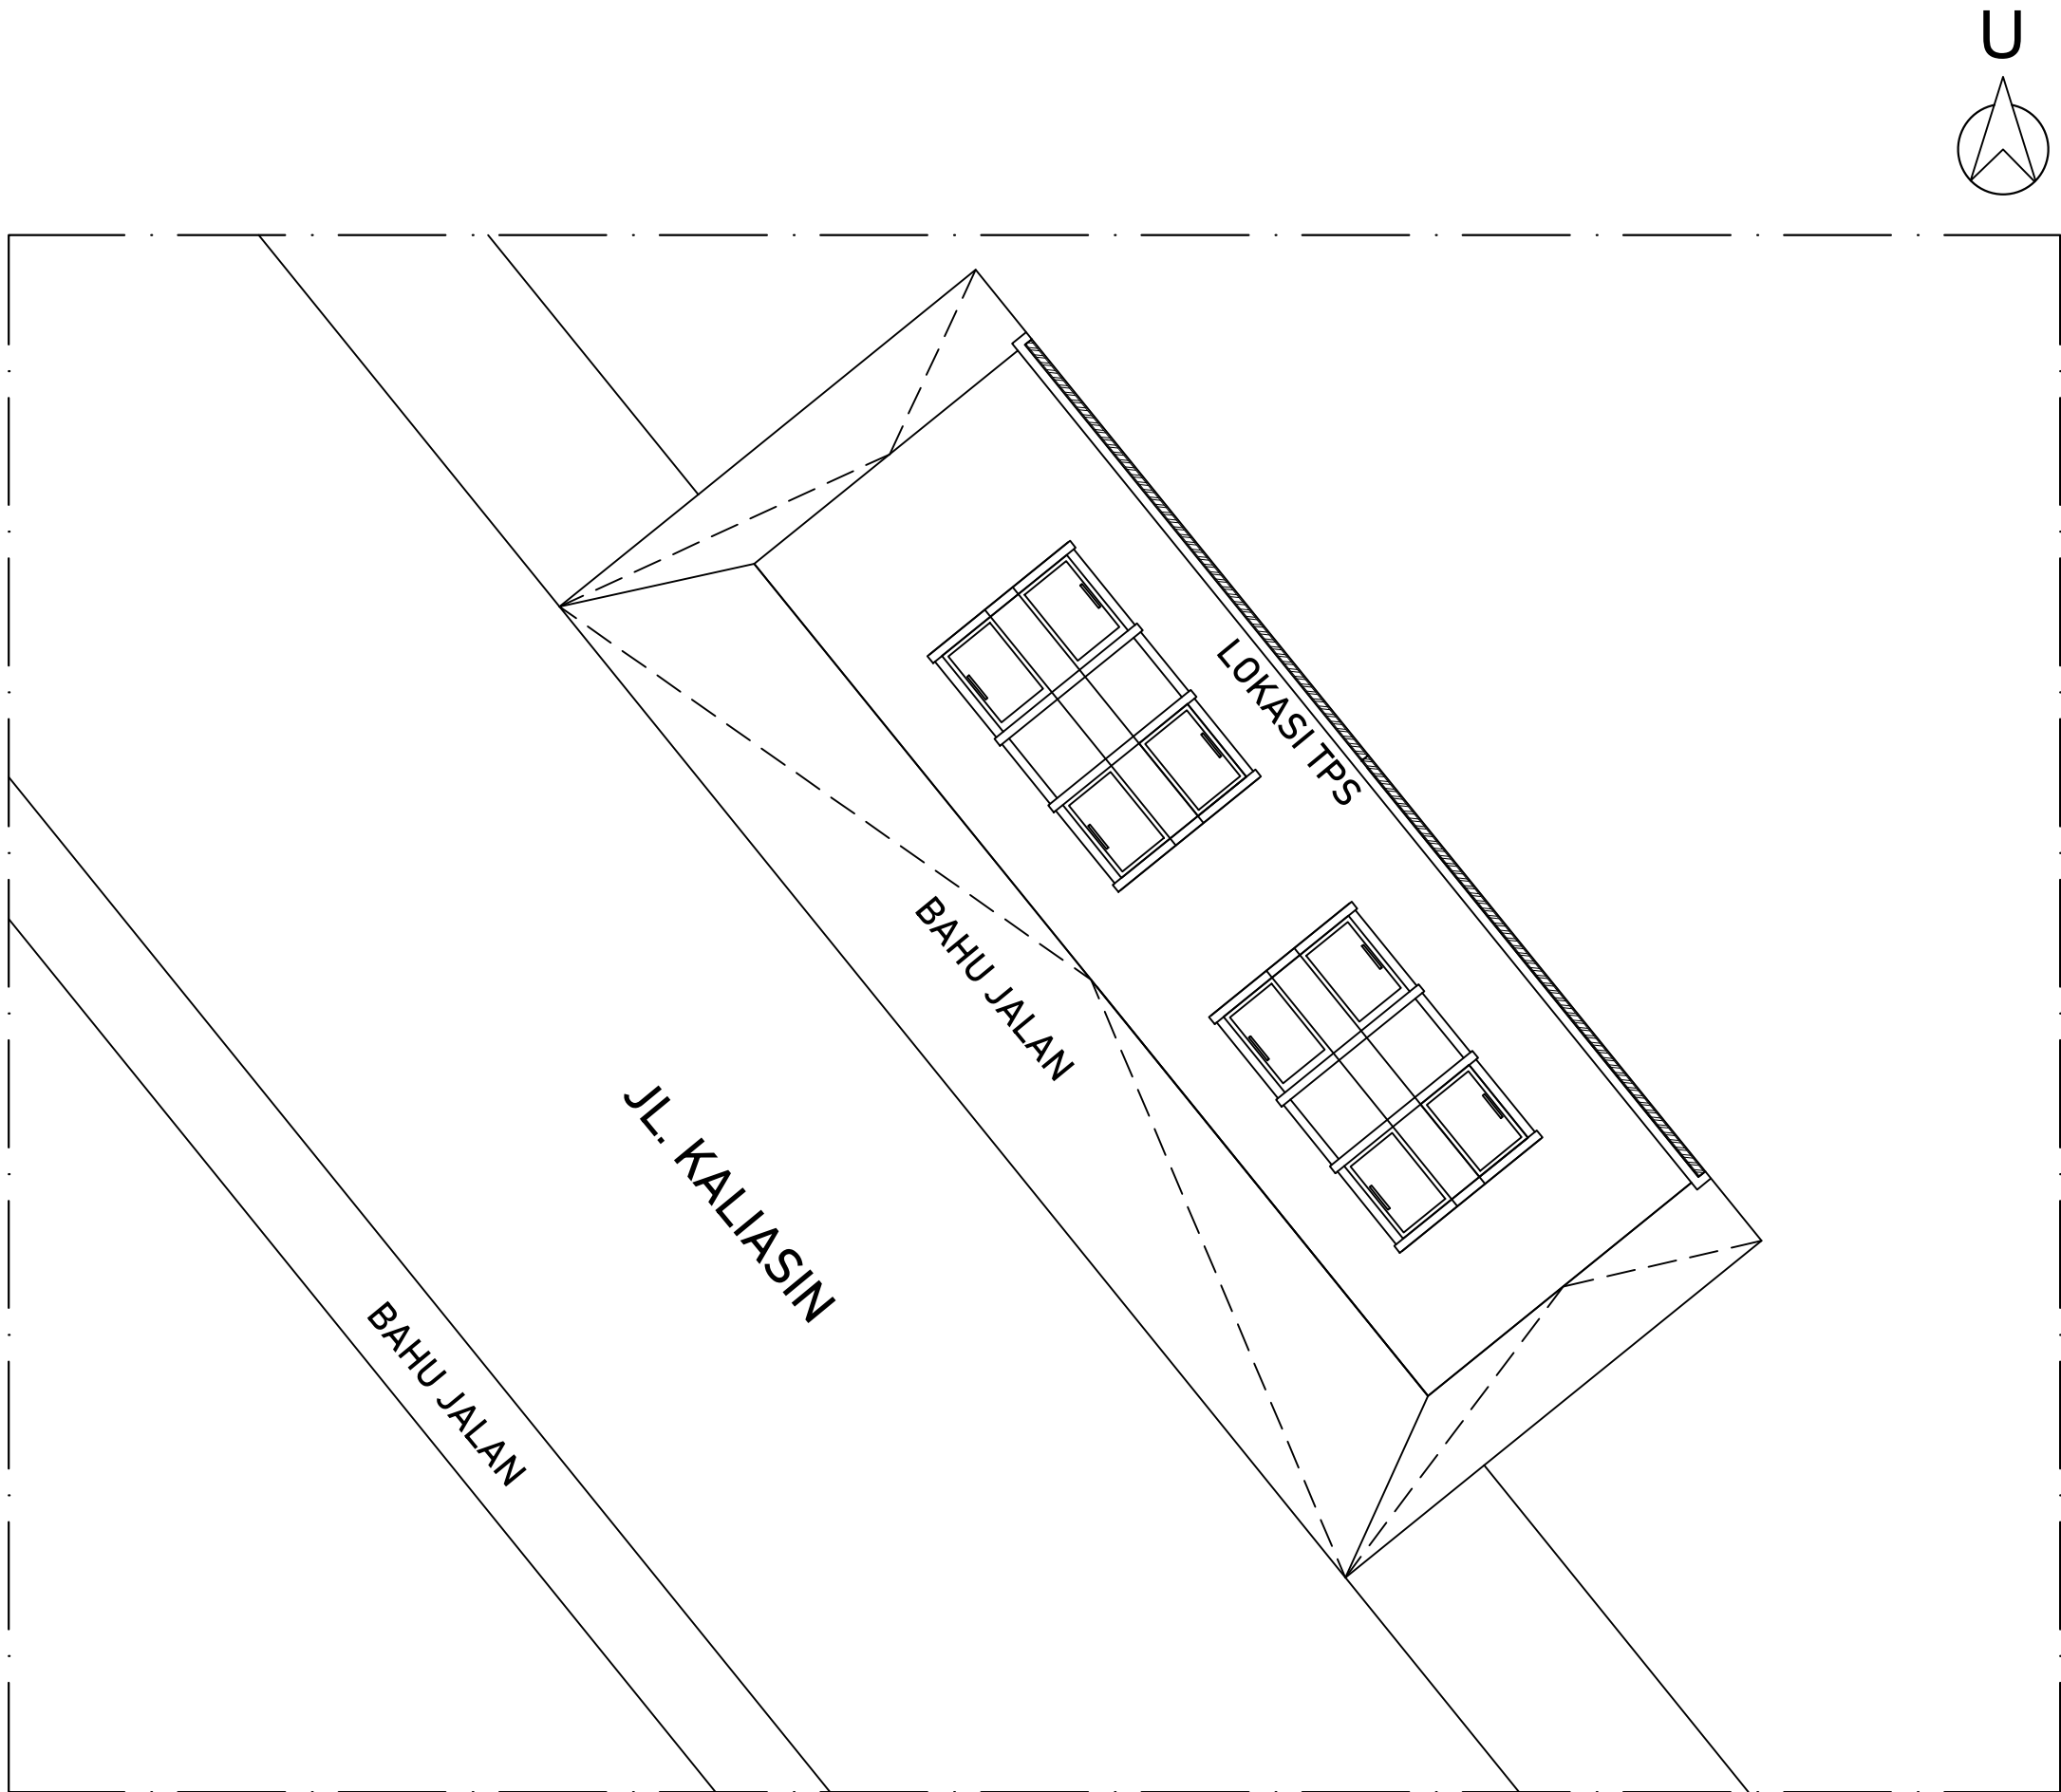

PEMERINTAH KOTA SINGKAWANG
DINAS LINGKUNGAN HIDUP
KOTA SINGKAWANG

CATATAN:

PEKERJAAN:			
PEMBANGUNAN LANDASAN BAK KONTAINER SAMPAH			
LOKASI:			
KOTA SINGKAWANG			
NAMA GAMBAR			SKALA
SUMBER DANA	TH ANGGARAN	NO. HALAMAN	JLH HALAMAN
APBD	2024	16	19



PEMERINTAH KOTA SINGKAWANG
DINAS LINGKUNGAN HIDUP
KOTA SINGKAWANG

CATATAN:

PEKERJAAN:

PEMBANGUNAN LANDASAN BAK
KONTAINER SAMPAH


LOKASI:

KOTA SINGKAWANG


NAMA GAMBAR	SKALA
-------------	-------

DENAH LANDASAN TPS SUNGAI NARAM	1:50
POTONGAN A	
POTONGAN B	


SUMBER DANA	TH ANGGARAN	NO. HALAMAN	JLH HALAMAN
APBD	2024	17	19

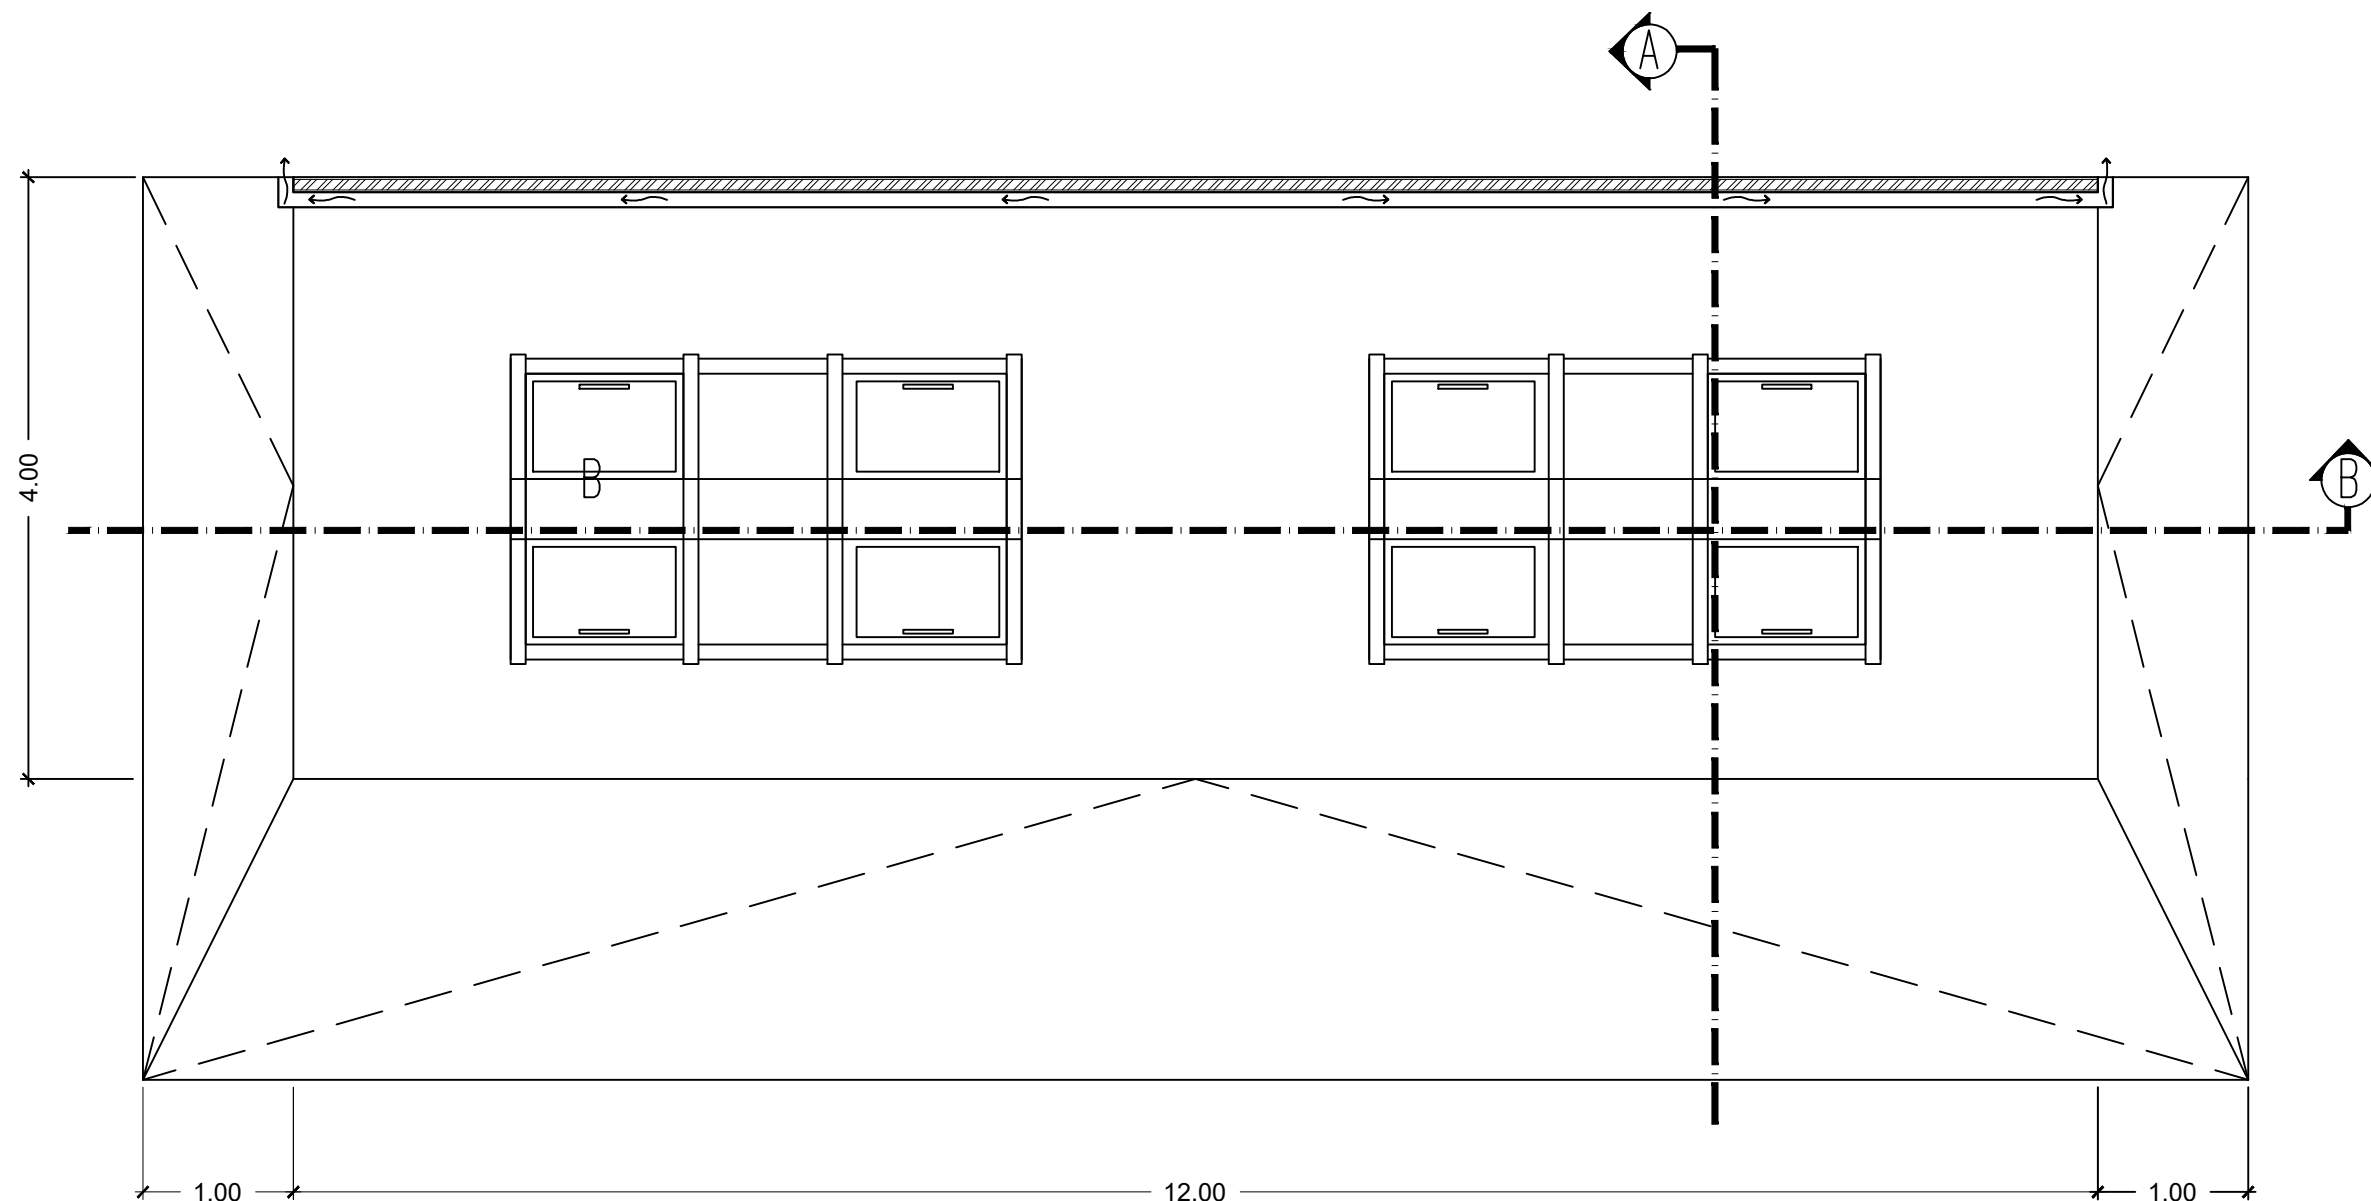


DENAH
SKALA 1:50

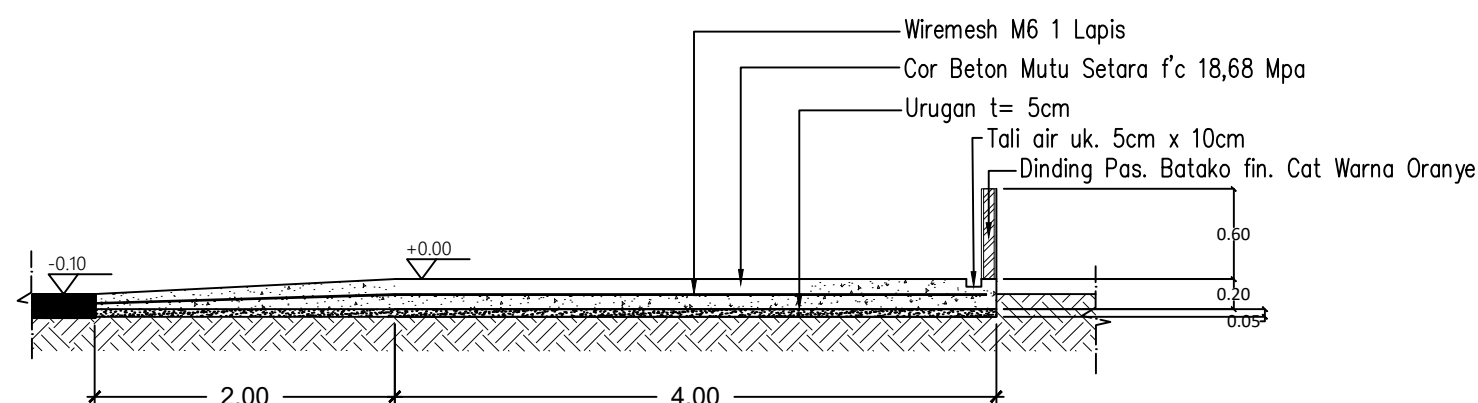

POTONGAN A
SKALA 1:50

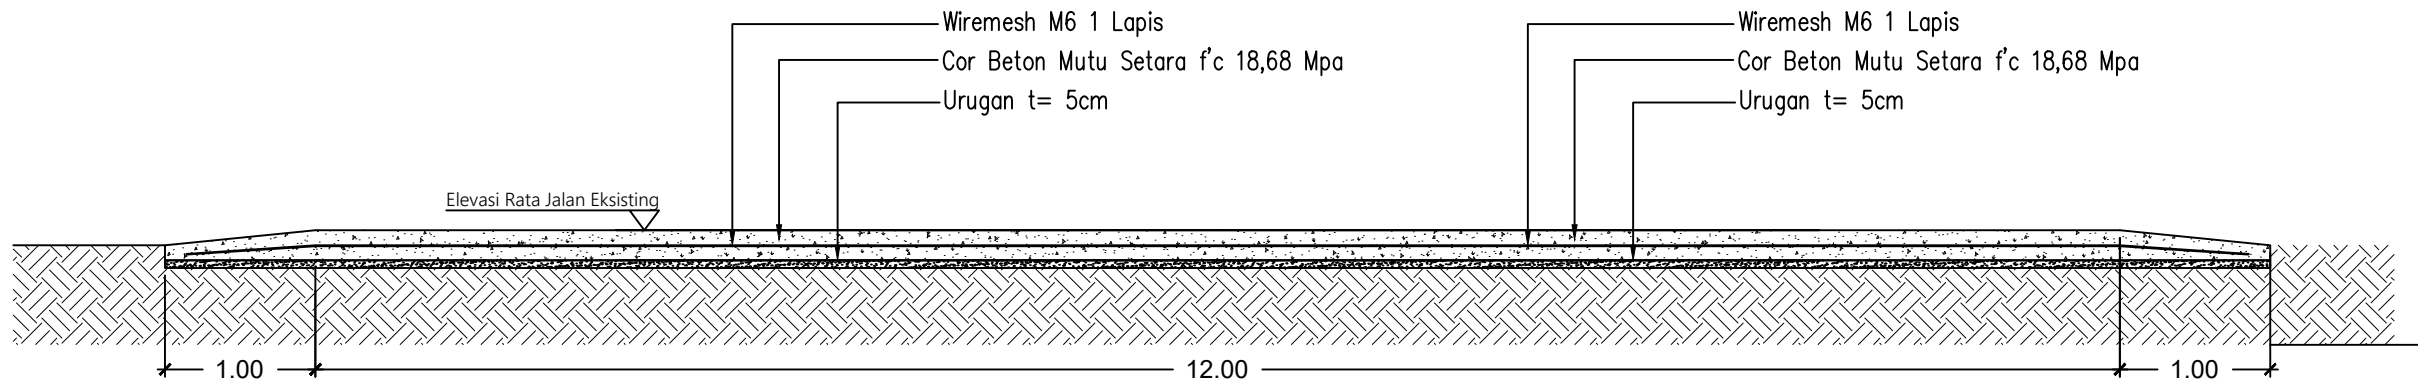

POTONGAN B
SKALA 1:50

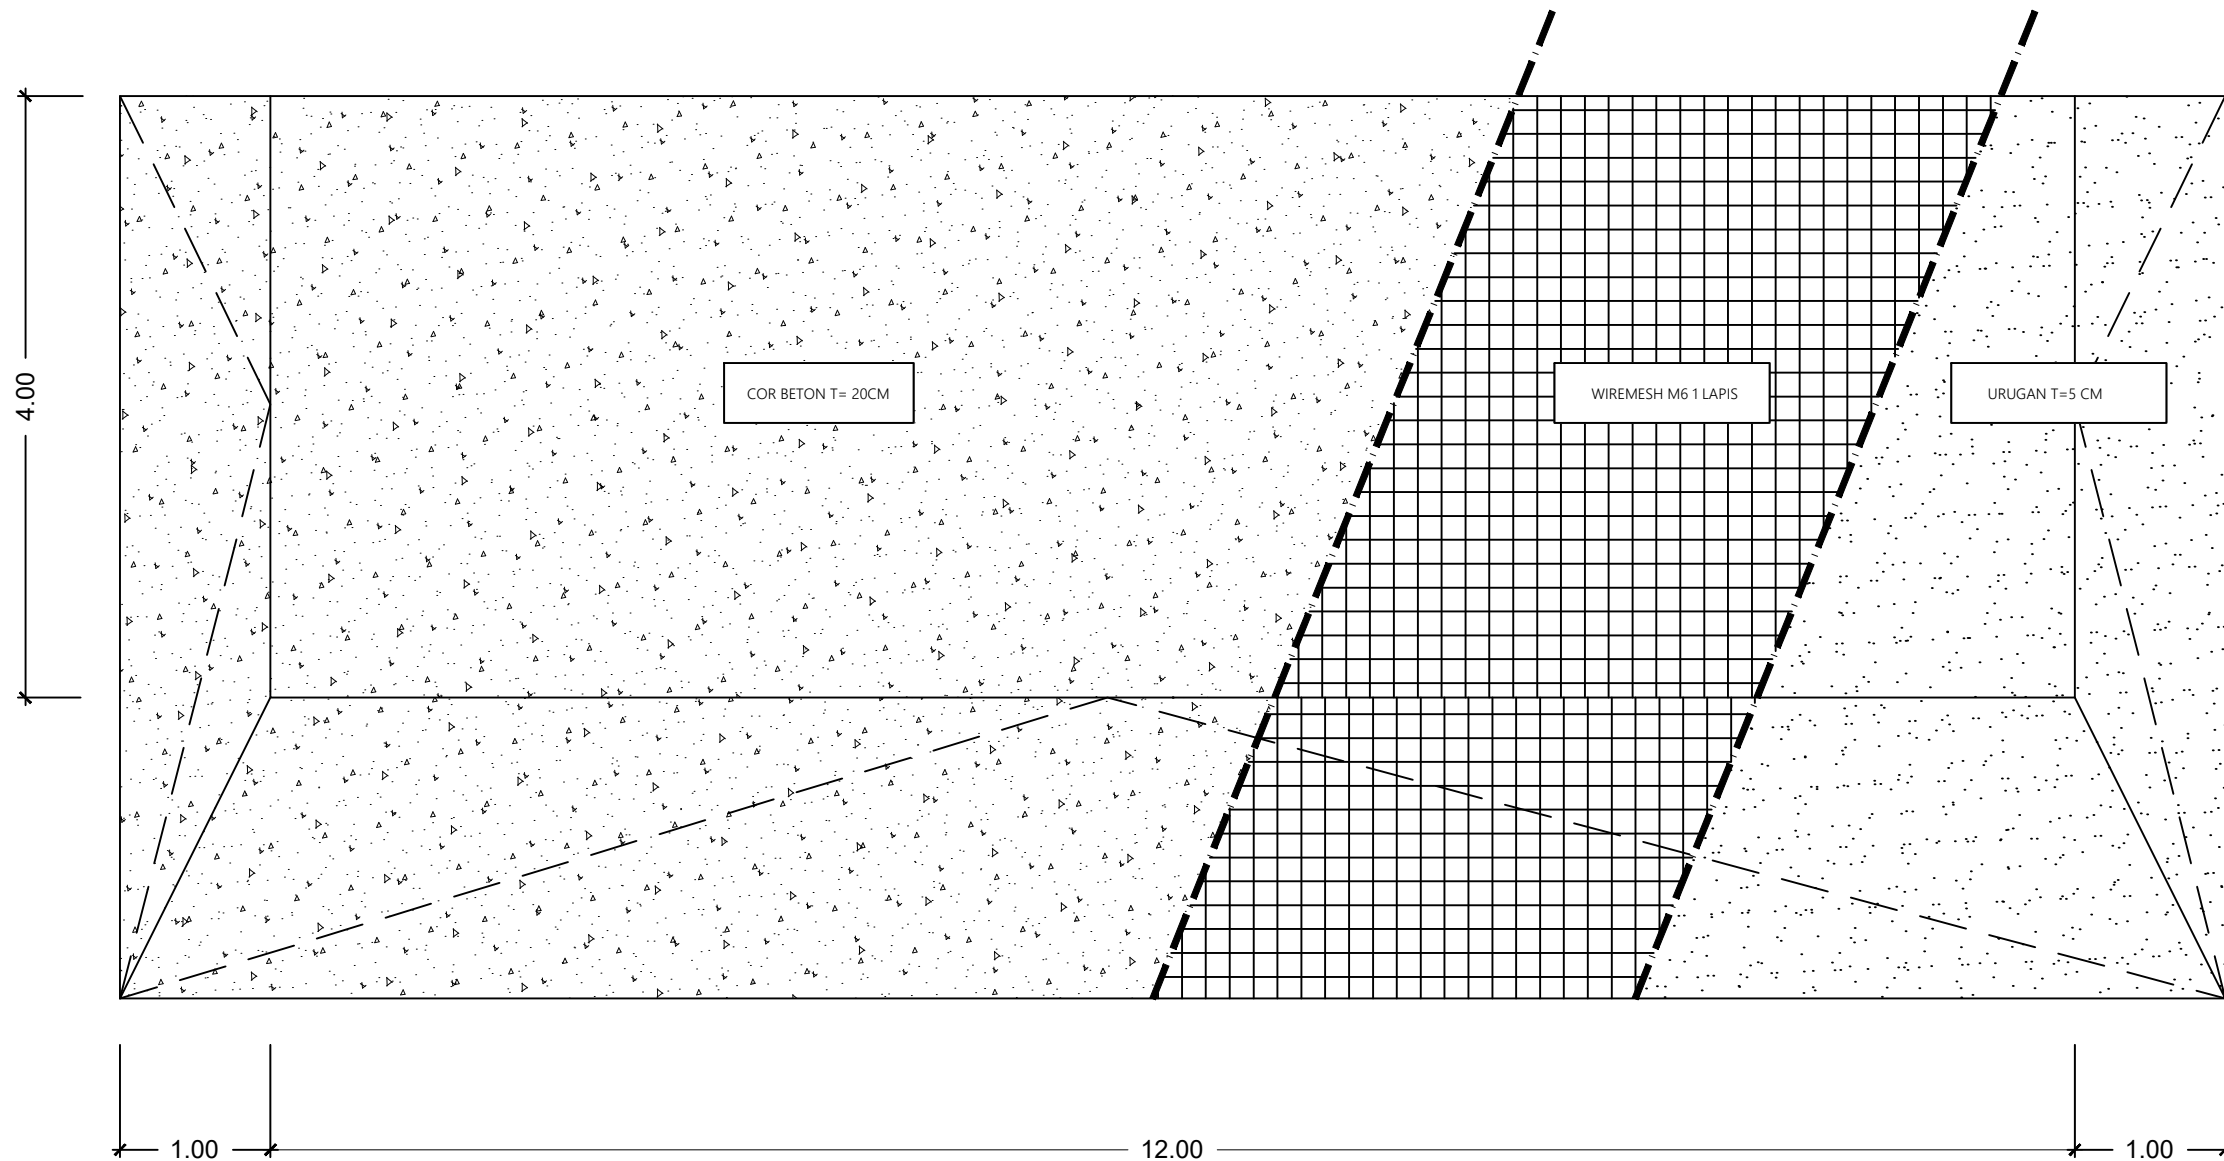

RENCANA PLAT LANTAI
SKALA 1:50



PEMERINTAH KOTA SINGKAWANG
DINAS LINGKUNGAN HIDUP
KOTA SINGKAWANG

CATATAN:

PEKERJAAN:

PEMBANGUNAN LANDASAN BAK
KONTAINER SAMPAH

LOKASI:

KOTA SINGKAWANG

NAMA GAMBAR



SKALA

RENCANA PLAT
LANTAI

POTONGAN B

1:50

SUMBER DANA	TH ANGGARAN	NO. HALAMAN	JLH HALAMAN
APBD	2024	18	19

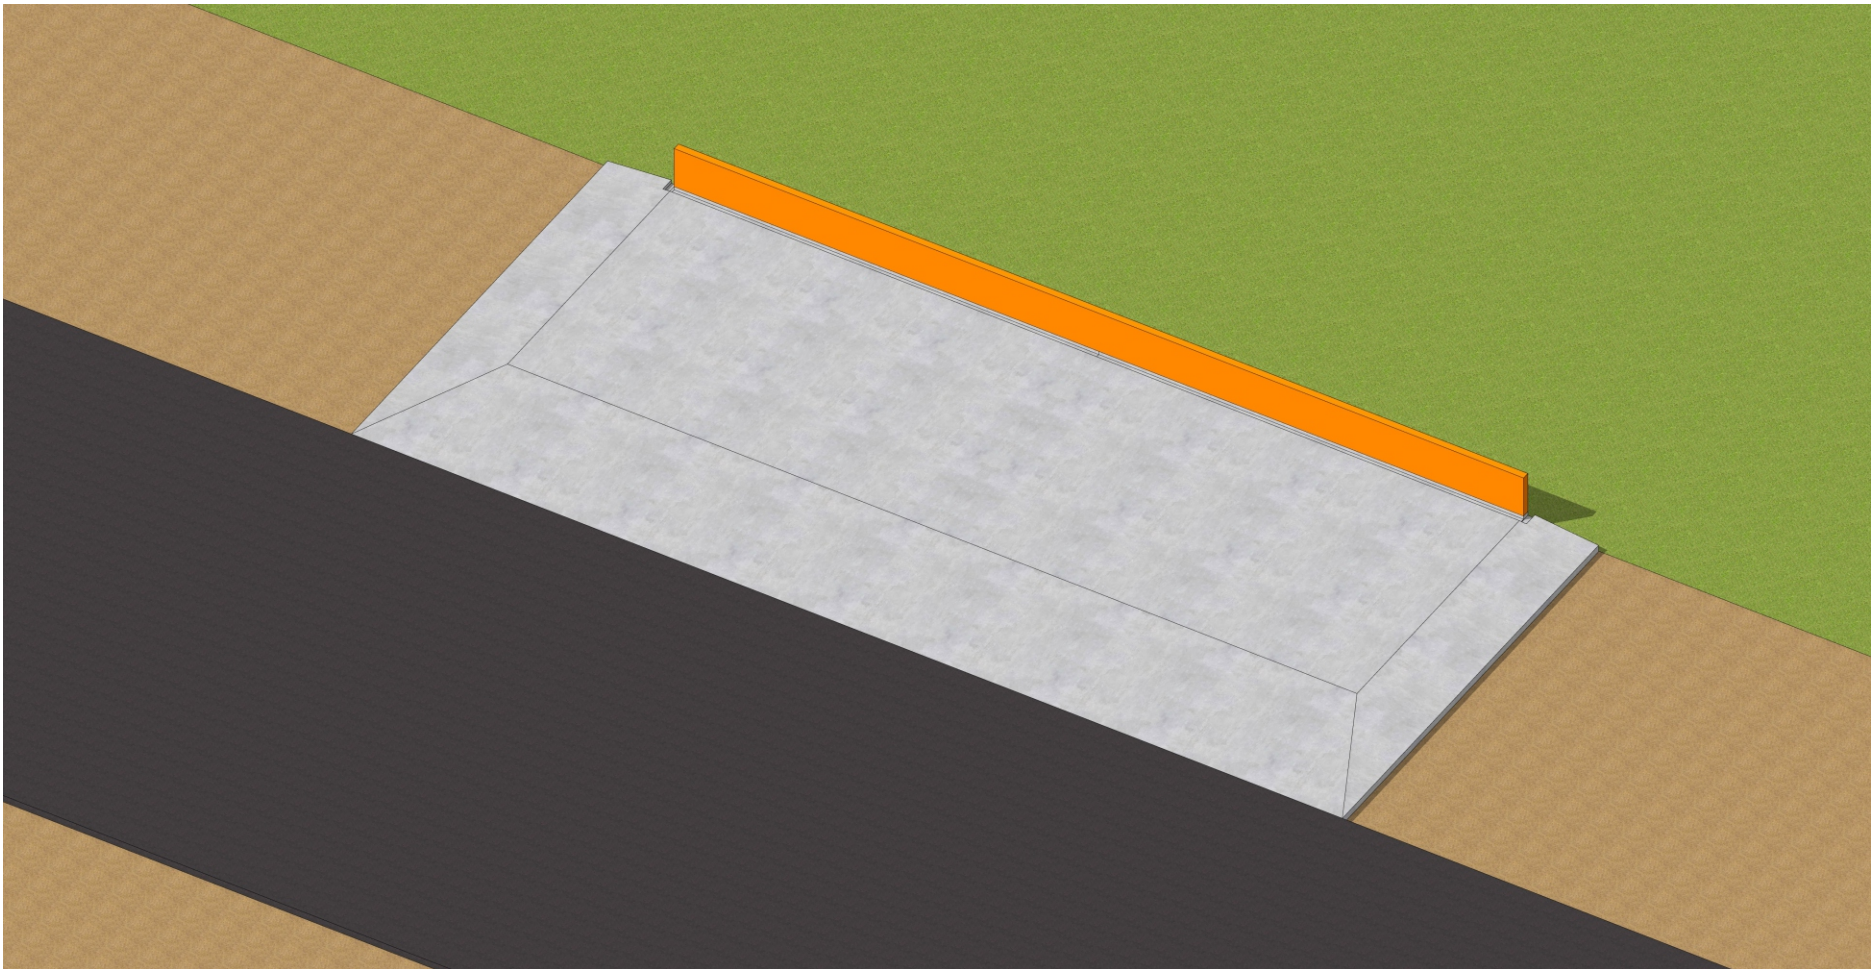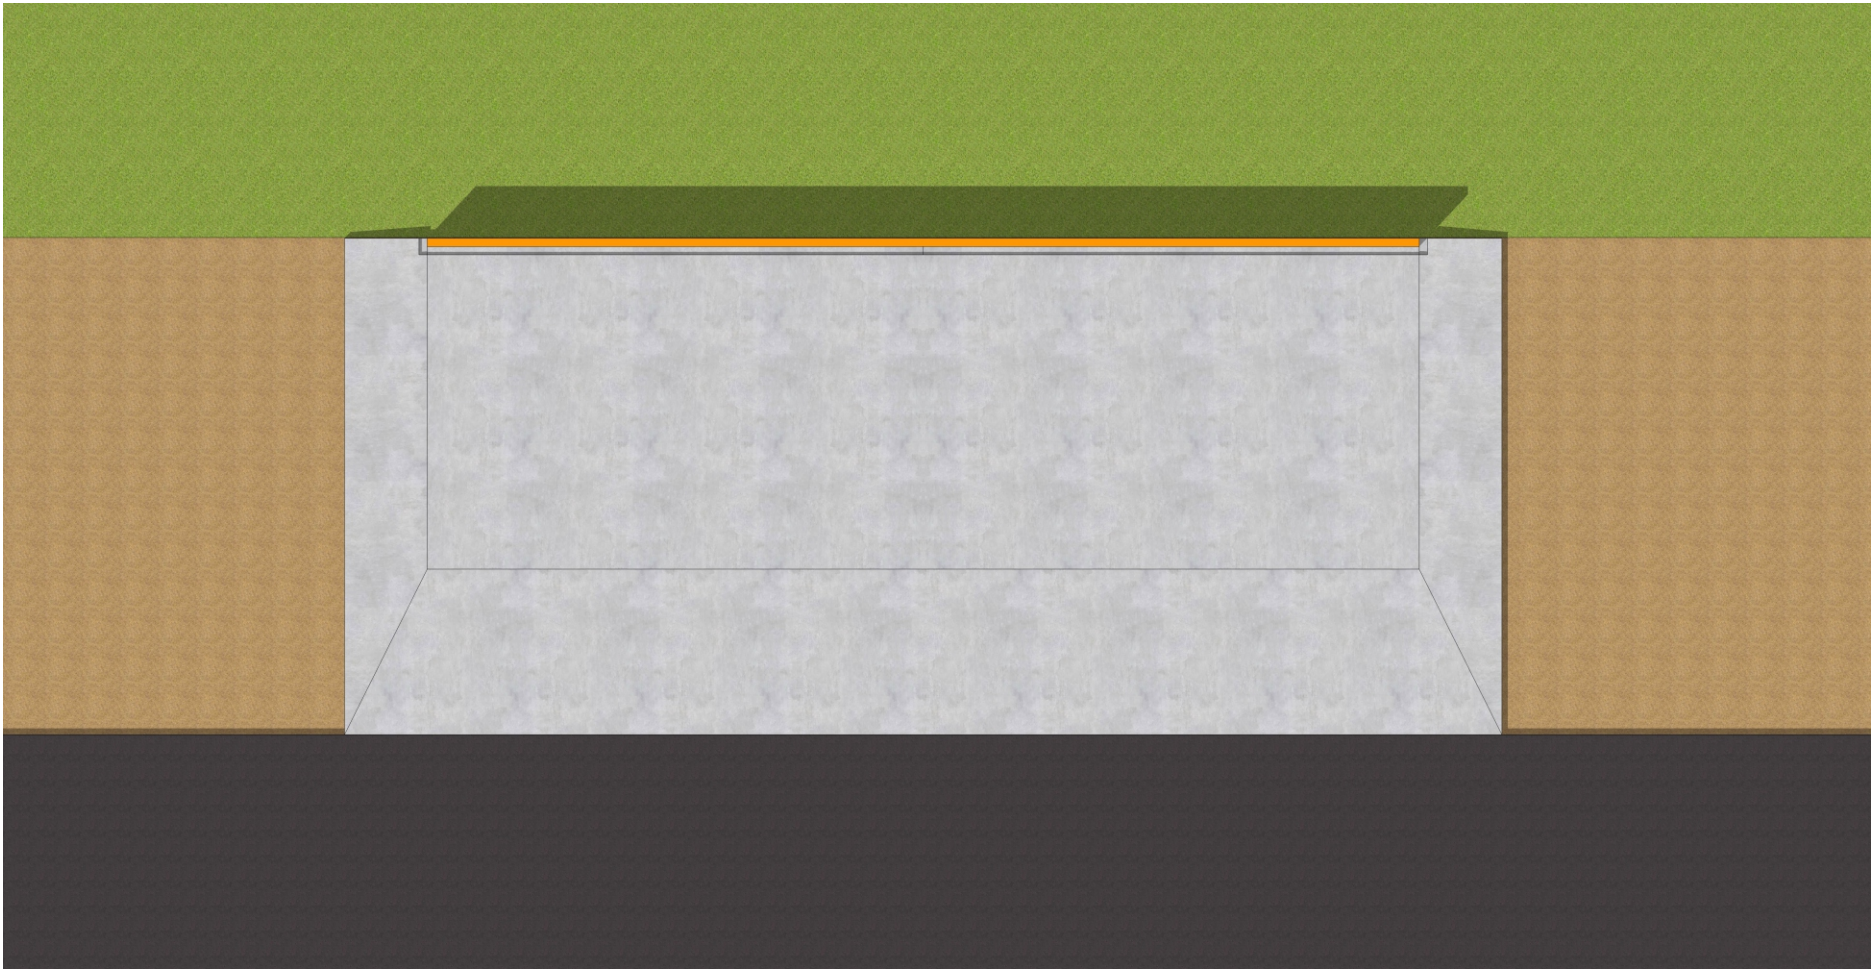

PEMERINTAH KOTA SINGKAWANG
DINAS LINGKUNGAN HIDUP
KOTA SINGKAWANG

CATATAN:

PEKERJAAN:

PEKERJAAN:

PEMBANGUNAN LANDASAN BAK
KONTAINER SAMPAH

LOKASI:

KOTA SINGKAWANG

NAMA GAMBAR	SKALA
VISUALISASI 3D	NTS

SUMBER DANA	TH ANGGARAN	NO. HALAMAN	JLH HALAMAN
APBD	2024	19	19